


PARTER		
1.1	POMIESZCZENIE BIUROWE	41,89m²
1.2	POMIESZCZENIE SOCJALNE	18,46m²
1.3	POMIESZCZENIE POMOCNICZE	6,25m²
1.4	KŁATKA SCHODOWA	18,40m²
1.5	WC	7,32m²
1.6	WC	10,46m²
1.7	WC DLA NIEPEŁNOSPRAWNYCH	3,81m²
1.8	SEKRETARIAT	26,22m²
1.9	POMIESZCZENIE BIUROWE	25,62m²
1.10	POMIESZCZENIE BIUROWE	20,02m²
1.11	POMIESZCZENIE BIUROWE	14,00m²
1.12	KŁATKA SCHODOWA	17,23m²
1.13	POMIESZCZENIE SOCJALNE	12,61m²
1.14	POMIESZCZENIE SOCJALNE	7,28m²
1.15	POMIESZCZENIE BIUROWE	16,69m²
1.16	KORYTARZ	33,26m²
1.17	KORYTARZ + POMIESZCZENIE SANITARNE	36,86m²
1.18	KOMUNIKACJA	35,73m²
1.19	SALA OPERACYJNA	104,17m²
1.20	POMIESZCZENIE BIUROWE	25,52m²
1.21	POMIESZCZENIE BIUROWE	12,67m²
1.22	POMIESZCZENIE BIUROWE	13,94m²
1.23	POMIESZCZENIE BIUROWE	8,11m²
1.24	POMIESZCZENIE BIUROWE	8,80m²
1.25	POMIESZCZENIE BIUROWE	11,93m²
1.26	POMIESZCZENIE BIUROWE	12,78m²
1.27	POMIESZCZENIE BIUROWE	12,88m²
1.28	POMIESZCZENIE BIUROWE	13,62m²
1.29	POMIESZCZENIE BIUROWE	12,90m²
1.30	POMIESZCZENIE BIUROWE	12,78m²
1.31	POMIESZCZENIE OCZYSTW	12,58m²
1.32	HALL	28,08m²

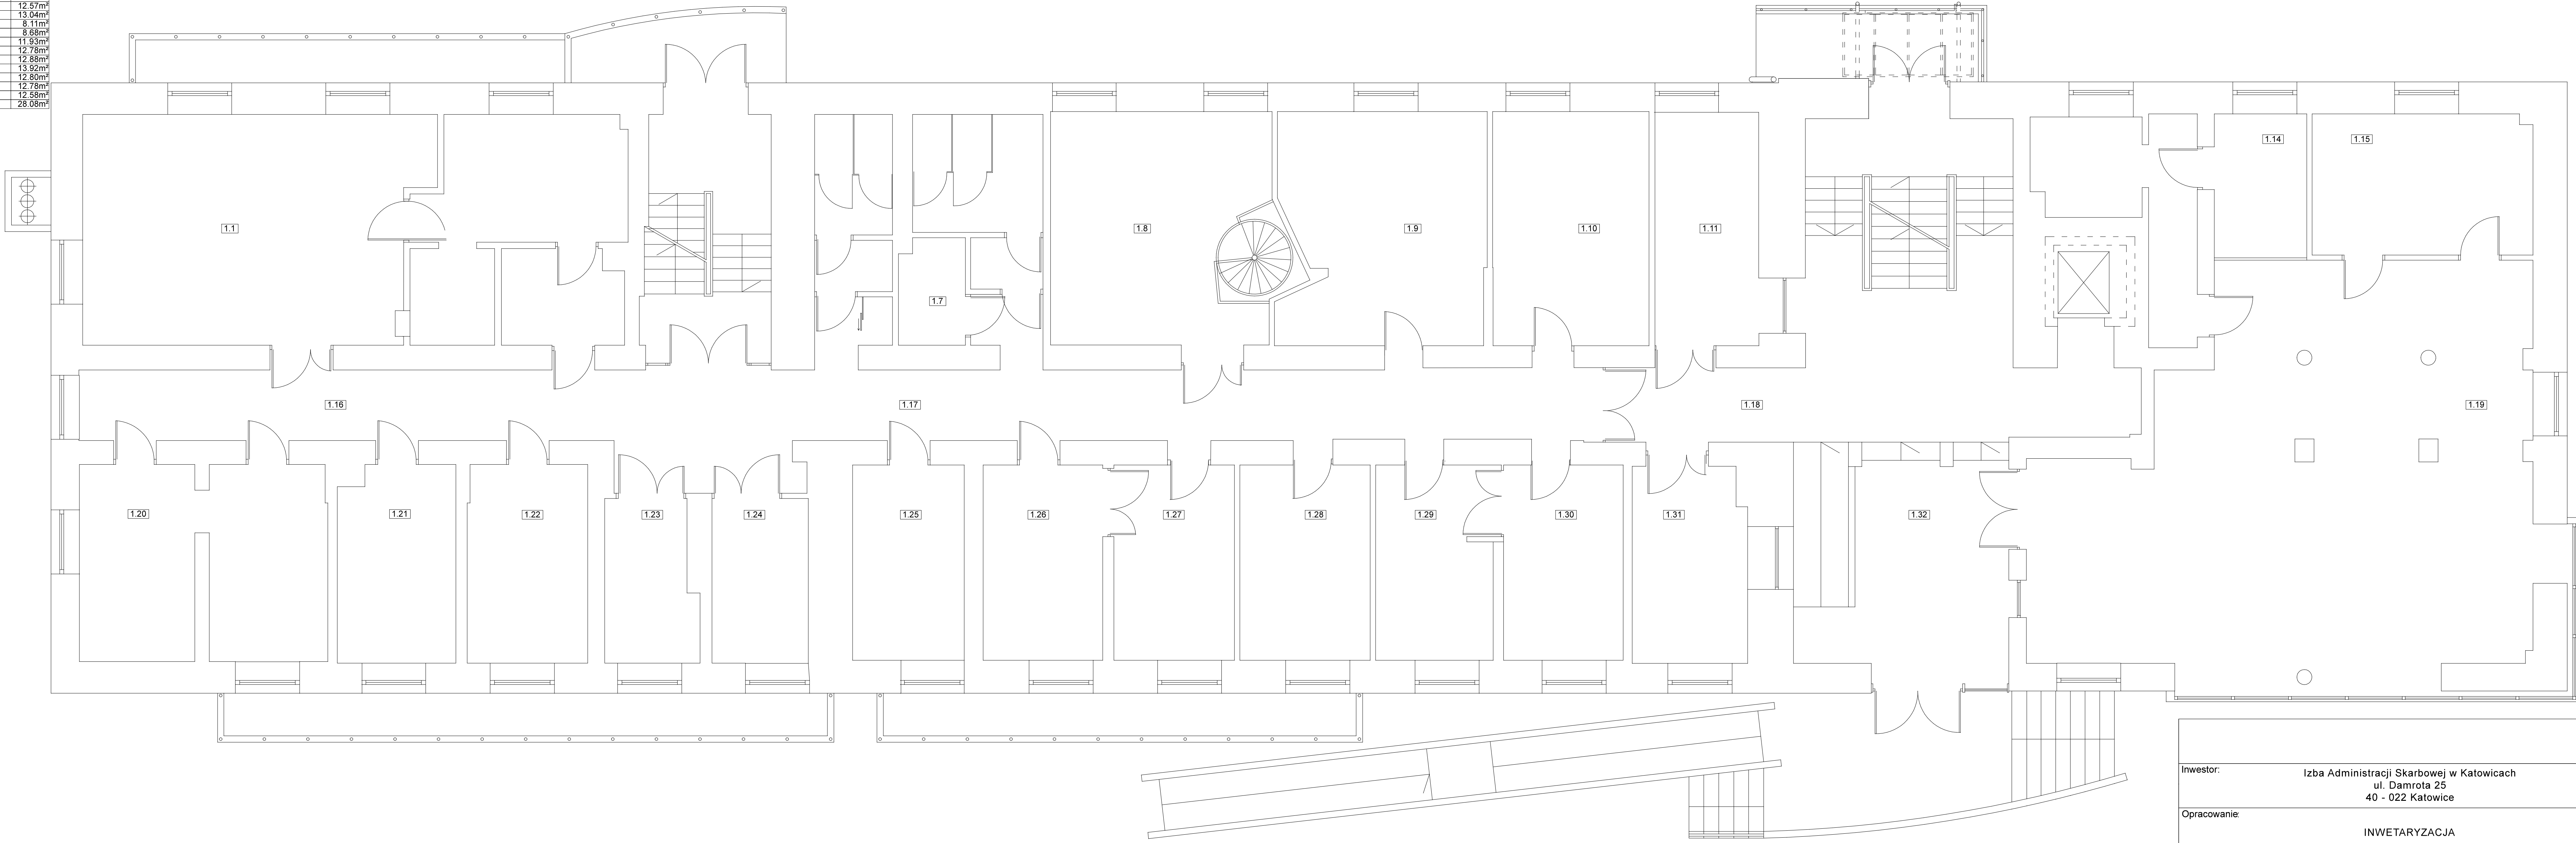

Investor:	Izba Administracji Skarbowej w Katowicach ul. Damrota 25 40 - 022 Katowice		
Opracowanie:	INWETARYZACJA		
Obiekt:	Budynek I Śląskiego Urzędu Skarbowego w Sosnowcu ul. Braci Mieroszewskich 97, działka nr 604/35 41 - 219 Sosnowiec		
Temat:	RZUT PARTERU		
Data:	Podpis:	Nr rys. 8	
		Skala: 1:100	