


PIWNICE		
0.1	KOTŁOWNIA	26.35m²
0.2	MAGAZYN NR 6	16.52m²
0.3	MAGAZYN NR 7	24.75m²
0.4	ARCHIWUM 2	45.17m²
0.5	KSIĘGÓWNA	32.19m²
0.6	ARCHIWUM 1	36.31m²
0.7	POMIESZCZENIE POMOCNICZE	6.36m²
0.8	SŁOWNIA	18.25m²
0.9	MAGAZYN NR 1	41.75m²
0.10	KORYTARZ	18.52m²
0.11	KORYTARZ	17.26m²
0.12	KORYTARZ	29.59m²
0.13	KORYTARZ	22.78m²
0.14	KORYTARZ	10.46m²
0.15	MAGAZYN NR 5 - POMIESZCZENIE Z WIEŻEŁM WODOMIERZA	13.40m²
0.16	MAGAZYN NR 4	13.65m²
0.17	POMIESZCZENIE KLIMATYZATORA	13.57m²
0.18	PALARNIA	13.61m²
0.19	ŁAZIENKA	2.81m²
0.20	WC	1.76m²
0.21	WC	4.46m²
0.22	POMIESZCZENIE SPOŁECZNE	11.47m²
0.23	BIBLIOTEKA	86.23m²
0.24	SKARBIEC	22.37m²
0.25	MAGAZYN NR 2	35.36m²
0.26	ROZDZIELNIA	17.47m²

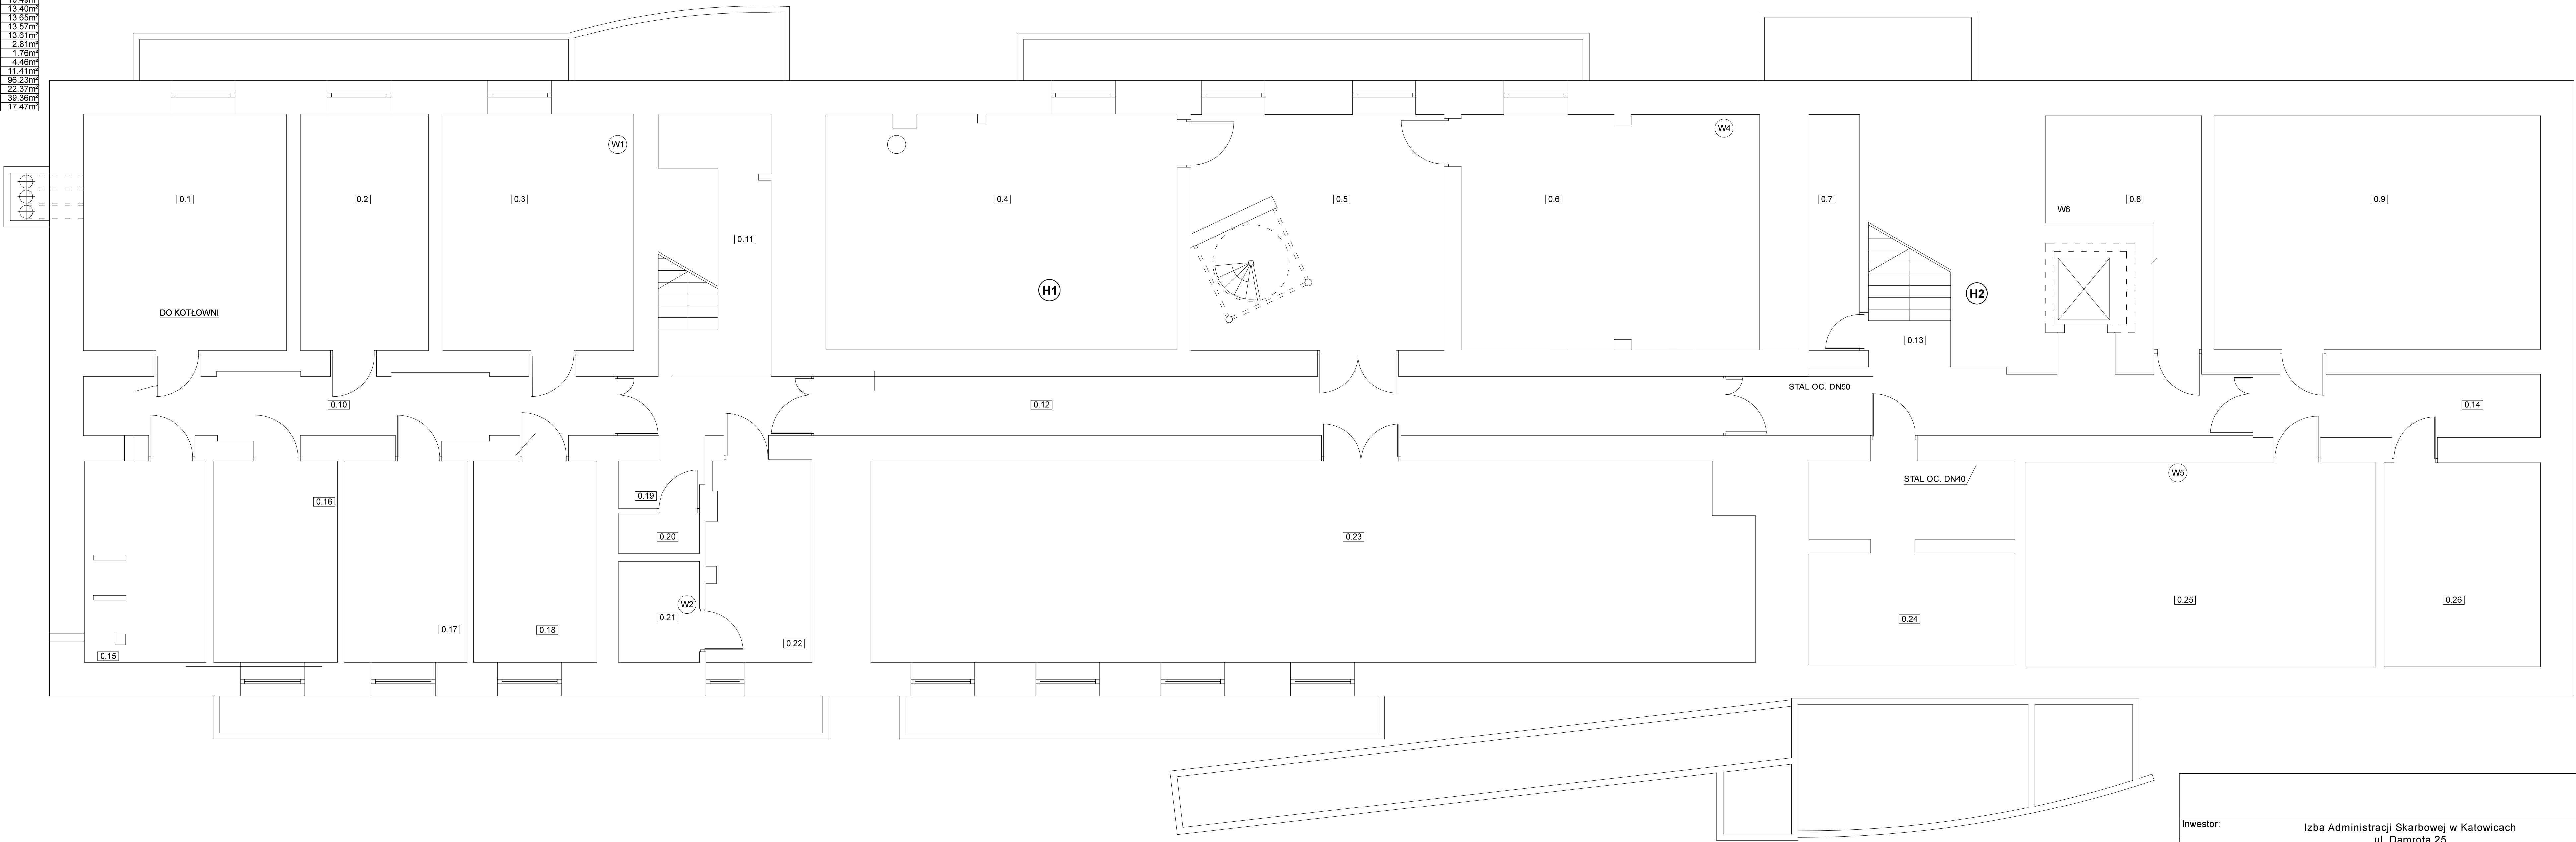

Inwestor:			Izba Administracji Skarbowej w Katowicach ul. Dąbrowska 25 40 - 022 Katowice
Opracowanie:			INWENTARYZACJA
Obiekt:			Budynek I Śląskiego Urzędu Skarbowego w Sosnowcu ul. Braci Mieroszewskich 97, działka nr 604/35 41 - 219 Sosnowiec
Temat:			RZUT PIWNIC
Data:		Podpis:	Nr rys. 7
			Skala: 1:100