



PIWNICE	
0.1 KOTŁOWNIA	26,35m ²
0.2 MAGAZYN NR 6	16,52m ²
0.3 MAGAZYN NR 7	24,75m ²
0.4 ARCHIWUM 2	45,17m ²
0.5 KSIĘDŹ	32,19m ²
0.6 ARCHIWUM 1	36,31m ²
0.7 POMIESZCZENIE POMOCNICZE	6,86m ²
0.8 SIŁOWNIA	16,25m ²
0.9 MAGAZYN NR 1	41,79m ²
0.10 KORYTARZ	18,52m ²
0.11 KORYTARZ	17,29m ²
0.12 KORYTARZ	29,55m ²
0.13 KORYTARZ	22,78m ²
0.14 KORYTARZ	10,46m ²
0.15 MAGAZYN NR 5 - POMIESZCZENIE Z WĘZŁEM WODOMIERNICZYM	13,40m ²
0.16 MAGAZYN NR 4	13,57m ²
0.17 POMIESZCZENIE KLIMATYZATORA	13,57m ²
0.18 PALARNIA	13,81m ²
0.19 ŁAZIENKA	2,81m ²
0.20 WC	1,79m ²
0.21 WC	4,45m ²
0.22 POMIESZCZENIE SOCJALNE	11,41m ²
0.23 BIBLIOTEKA	66,23m ²
0.24 SKARBIEC	22,37m ²
0.25 MAGAZYN NR 2	39,36m ²
0.26 ROZDZIELNIA	17,47m ²

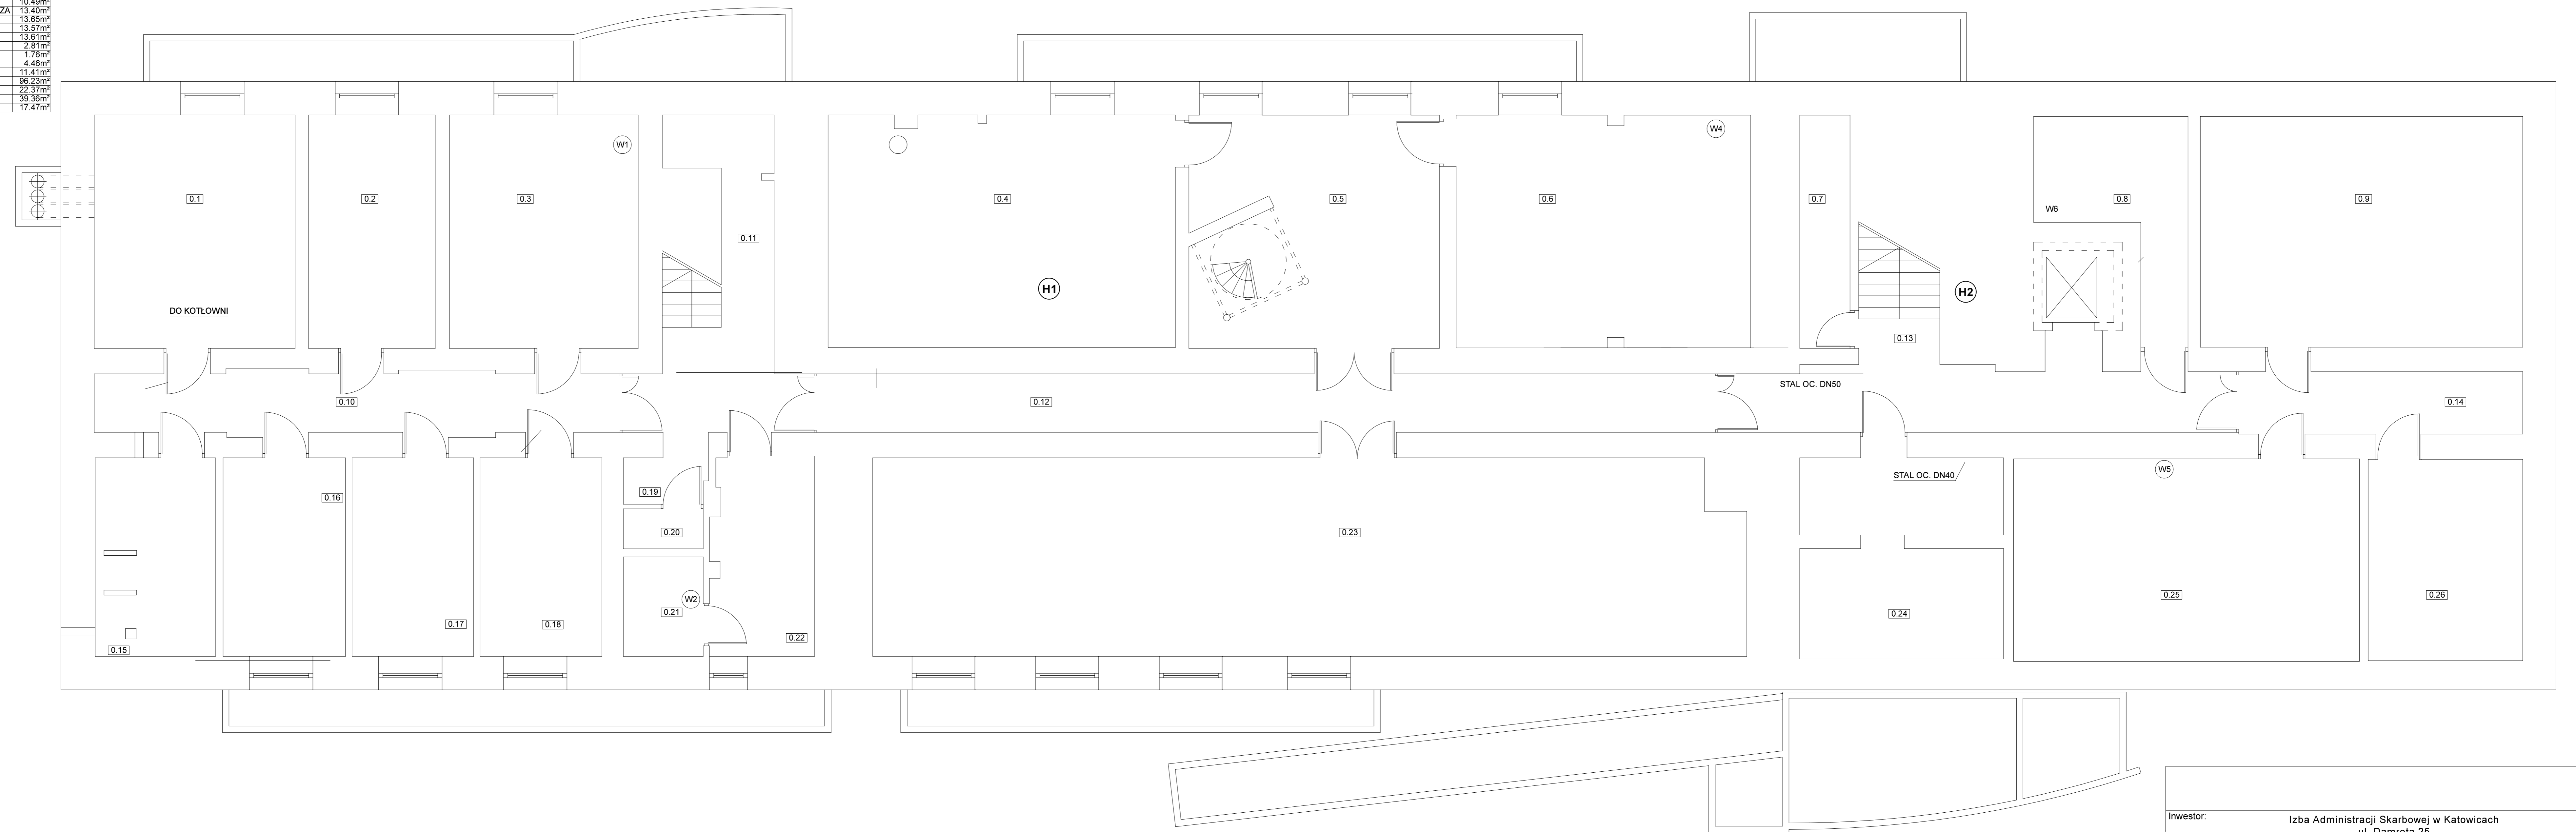


Investor:	Izba Administracji Skarbowej w Katowicach ul. Damrota 25 40 - 022 Katowice		
Opracowanie:	INWETARYZACJA		
Obiekt:	Budynek I Śląskiego Urzędu Skarbowego w Sosnowcu ul. Braci Mieroszewskich 97, działka nr 604/35 41 - 219 Sosnowiec		
Temat:	RZUT PIWNIC		
Data:	Podpis:	Nr rys:	7
		Skala:	1:100

PARTER		
1.1	POMIESZCZENIE BIUROWE	41,89m ²
1.2	POMIESZCZENIE SOCJALNE	18,46m ²
1.3	POMIESZCZENIE POMOCNICZE	8,25m ²
1.4	KLATKA SCHODOWA	18,40m ²
1.5	WC	7,32m ²
1.6	WC	10,46m ²
1.7	WC DLA NIEPEŁNOSPRAWNYCH	3,81m ²
1.8	SEKRETARIAT	26,22m ²
1.9	POMIESZCZENIE BIUROWE	25,52m ²
1.10	POMIESZCZENIE BIUROWE	20,02m ²
1.11	POMIESZCZENIE BIUROWE	14,00m ²
1.12	KLATKA SCHODOWA	17,23m ²
1.13	POMIESZCZENIE SOCJALNE	12,61m ²
1.14	POMIESZCZENIE SOCJALNE	7,28m ²
1.15	POMIESZCZENIE BIUROWE	16,99m ²
1.16	KORYTARZ	33,26m ²
1.17	KORYTARZ + POMIESZCZENIE SANITARNE	36,98m ²
1.18	KOMUNIKACJA	35,73m ²
1.19	SALA OPERACYJNA	104,17m ²
1.20	POMIESZCZENIE BIUROWE	25,52m ²
1.21	POMIESZCZENIE BIUROWE	12,67m ²
1.22	POMIESZCZENIE BIUROWE	13,94m ²
1.23	POMIESZCZENIE BIUROWE	8,11m ²
1.24	POMIESZCZENIE BIUROWE	8,89m ²
1.25	POMIESZCZENIE BIUROWE	11,93m ²
1.26	POMIESZCZENIE BIUROWE	12,78m ²
1.27	POMIESZCZENIE BIUROWE	12,88m ²
1.28	POMIESZCZENIE BIUROWE	13,92m ²
1.29	POMIESZCZENIE BIUROWE	12,80m ²
1.30	POMIESZCZENIE BIUROWE	12,78m ²
1.31	POMIESZCZENIE BIUROWE	12,58m ²
1.32	HOLL	28,08m ²

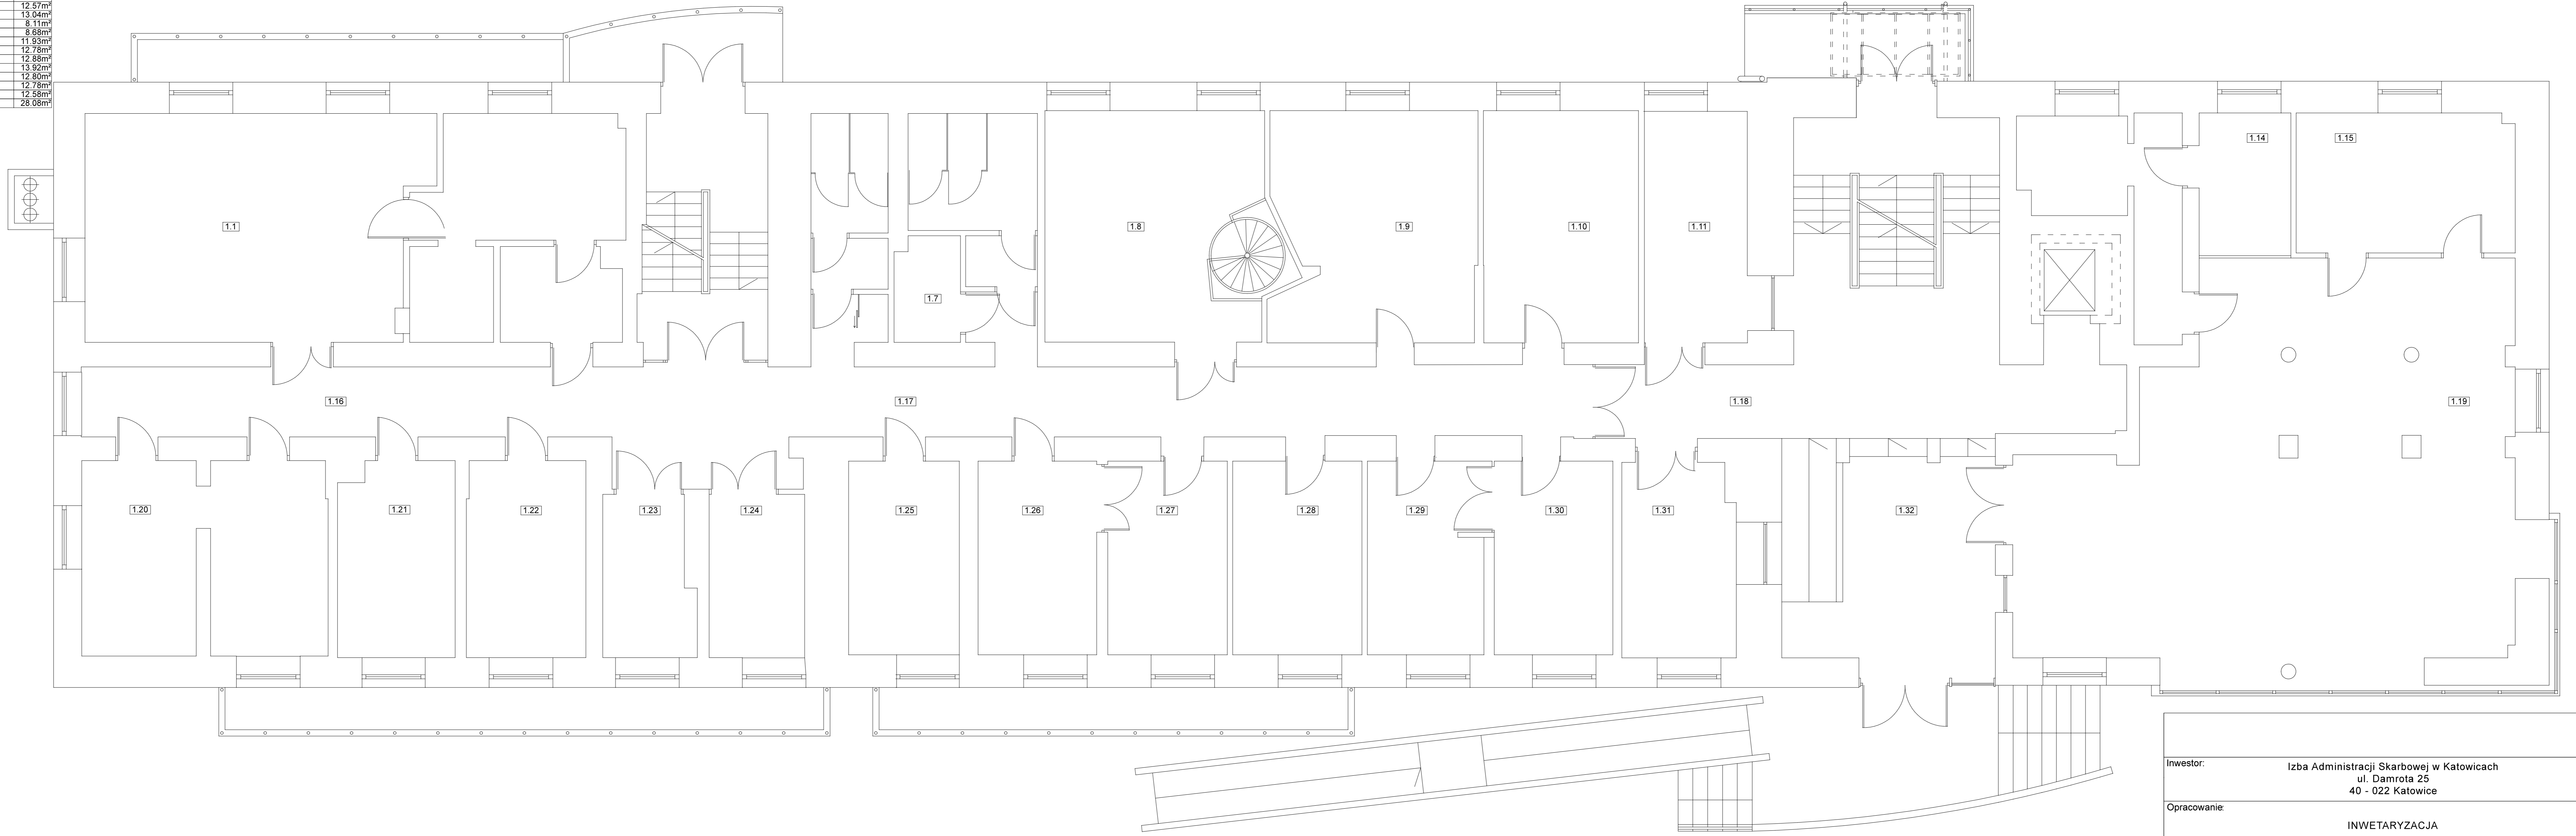

Investor:	Izba Administracji Skarbowej w Katowicach ul. Damrota 25 40 - 022 Katowice		
Opracowanie:	INWETARYZACJA		
Obiekt:	Budynek I Śląskiego Urzędu Skarbowego w Sosnowcu ul. Braci Mieroszewskich 97, działka nr 604/35 41 - 219 Sosnowiec		
Temat:	RZUT PARTERU		
Data:	Podpis:	Nr rys:	8
		Skala:	1:100


PIĘTRO I		
2.1	POMIESZCZENIE BIUROWE	21,29m ²
2.2	POMIESZCZENIE BIUROWE	20,01m ²
2.3	POMIESZCZENIE BIUROWE	23,43m ²
2.4	KLATKA SCHODOWA	17,15m ²
2.5	WC	7,41m ²
2.6	WC	10,56m ²
2.7	WC DLA NIEPEŁNOSPRAWNYCH	3,82m ²
2.8	POMIESZCZENIE BIUROWE	14,36m ²
2.9	POMIESZCZENIE BIUROWE	14,66m ²
2.10	POMIESZCZENIE BIUROWE	16,00m ²
2.11	POMIESZCZENIE BIUROWE	19,33m ²
2.12	POMIESZCZENIE BIUROWE	18,78m ²
2.13	KLATKA SCHODOWA	18,96m ²
2.14	POMIESZCZENIE SOCJALNE	29,72m ²
2.15	POMIESZCZENIE BIUROWE	24,53m ²
2.16	KORYTARZ + POMIESZCZENIE SANITARNE	22,39m ²
2.17	KOMUNIKACJA	26,01m ²
2.18	KORYTARZ	14,05m ²
2.19	POMIESZCZENIE BIUROWE	12,26m ²
2.20	POMIESZCZENIE BIUROWE	12,13m ²
2.21	POMIESZCZENIE BIUROWE	12,98m ²
2.22	POMIESZCZENIE BIUROWE	12,21m ²
2.23	POMIESZCZENIE BIUROWE	9,49m ²
2.24	POMIESZCZENIE BIUROWE	11,08m ²
2.25	POMIESZCZENIE BIUROWE	12,84m ²
2.26	POMIESZCZENIE BIUROWE	12,65m ²
2.27	POMIESZCZENIE BIUROWE	12,45m ²
2.28	POMIESZCZENIE BIUROWE	12,54m ²
2.29	POMIESZCZENIE BIUROWE	12,16m ²
2.30	POMIESZCZENIE BIUROWE	12,85m ²
2.31	POMIESZCZENIE BIUROWE	12,55m ²
2.32	POMIESZCZENIE BIUROWE	40,89m ²
2.33	POMIESZCZENIE BIUROWE	14,15m ²
2.34	POMIESZCZENIE BIUROWE	13,15m ²
2.35	POMIESZCZENIE BIUROWE	13,75m ²

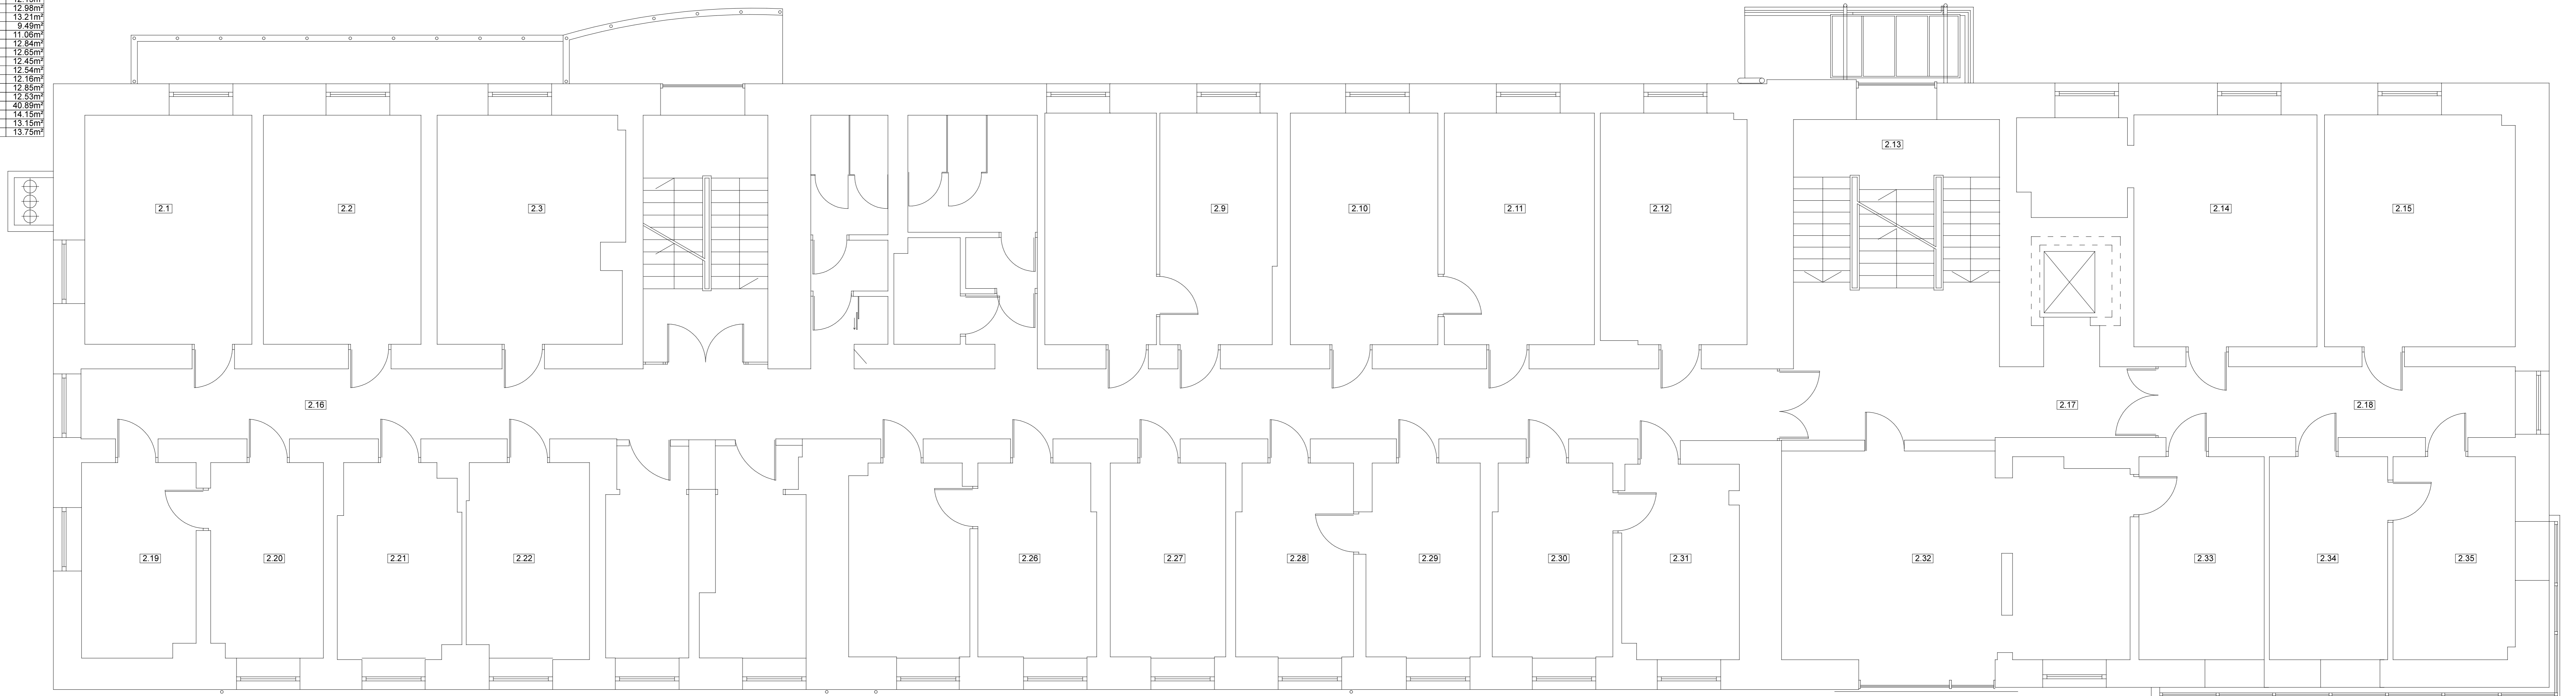

Investor:	Izba Administracji Skarbowej w Katowicach ul. Damrota 25 40 - 022 Katowice		
Opracowanie:	INWENTARYZACJA		
Obiekt:	Budynek I Śląskiego Urzędu Skarbowego w Sosnowcu ul. Braci Mieroszewskich 97, działka nr 604/35 41 - 219 Sosnowiec		
Temat:	RZUT I PIĘTRA		
Data:	Podpis:	Nr rys:	9
		Skala:	1:100


PIETRO II

3.1	POMIESZCZENIE BIUROWE	20.59m ²
3.2	POMIESZCZENIE BIUROWE	19.78m ²
3.3	POMIESZCZENIE BIUROWE	22.94m ²
3.4	KLATKA SCHODOWA	17.11m ²
3.5	WC	7.42m ²
3.6	WC	7.55m ²
3.7	POMIESZCZENIE BIUROWE	21.28m ²
3.8	POMIESZCZENIE BIUROWE	35.81m ²
3.9	POMIESZCZENIE BIUROWE	41.58m ²
3.10	KLATKA SCHODOWA	19.00m ²
3.11	POMIESZCZENIE SOCIALNE	5.64m ²
3.12	POMIESZCZENIE BIUROWE	109.06m ²
3.13	KORYTARZ - POMIESZCZENIE SANITARNE	42.15m ²
3.14	KORYTARZ	30.49m ²
3.15	KOMUNIKACJA	52.50m ²
3.16	POMIESZCZENIE BIUROWE	12.15m ²
3.17	POMIESZCZENIE BIUROWE	12.06m ²
3.18	POMIESZCZENIE BIUROWE	12.78m ²
3.19	POMIESZCZENIE BIUROWE	11.49m ²
3.20	POMIESZCZENIE BIUROWE	10.13m ²
3.21	POMIESZCZENIE SOCIALNE	10.80m ²
3.22	POMIESZCZENIE BIUROWE	12.65m ²
3.23	POMIESZCZENIE BIUROWE	27.22m ²
3.24	POMIESZCZENIE BIUROWE	27.65m ²
3.25	POMIESZCZENIE BIUROWE	26.36m ²
3.26	WC	16.97m ²

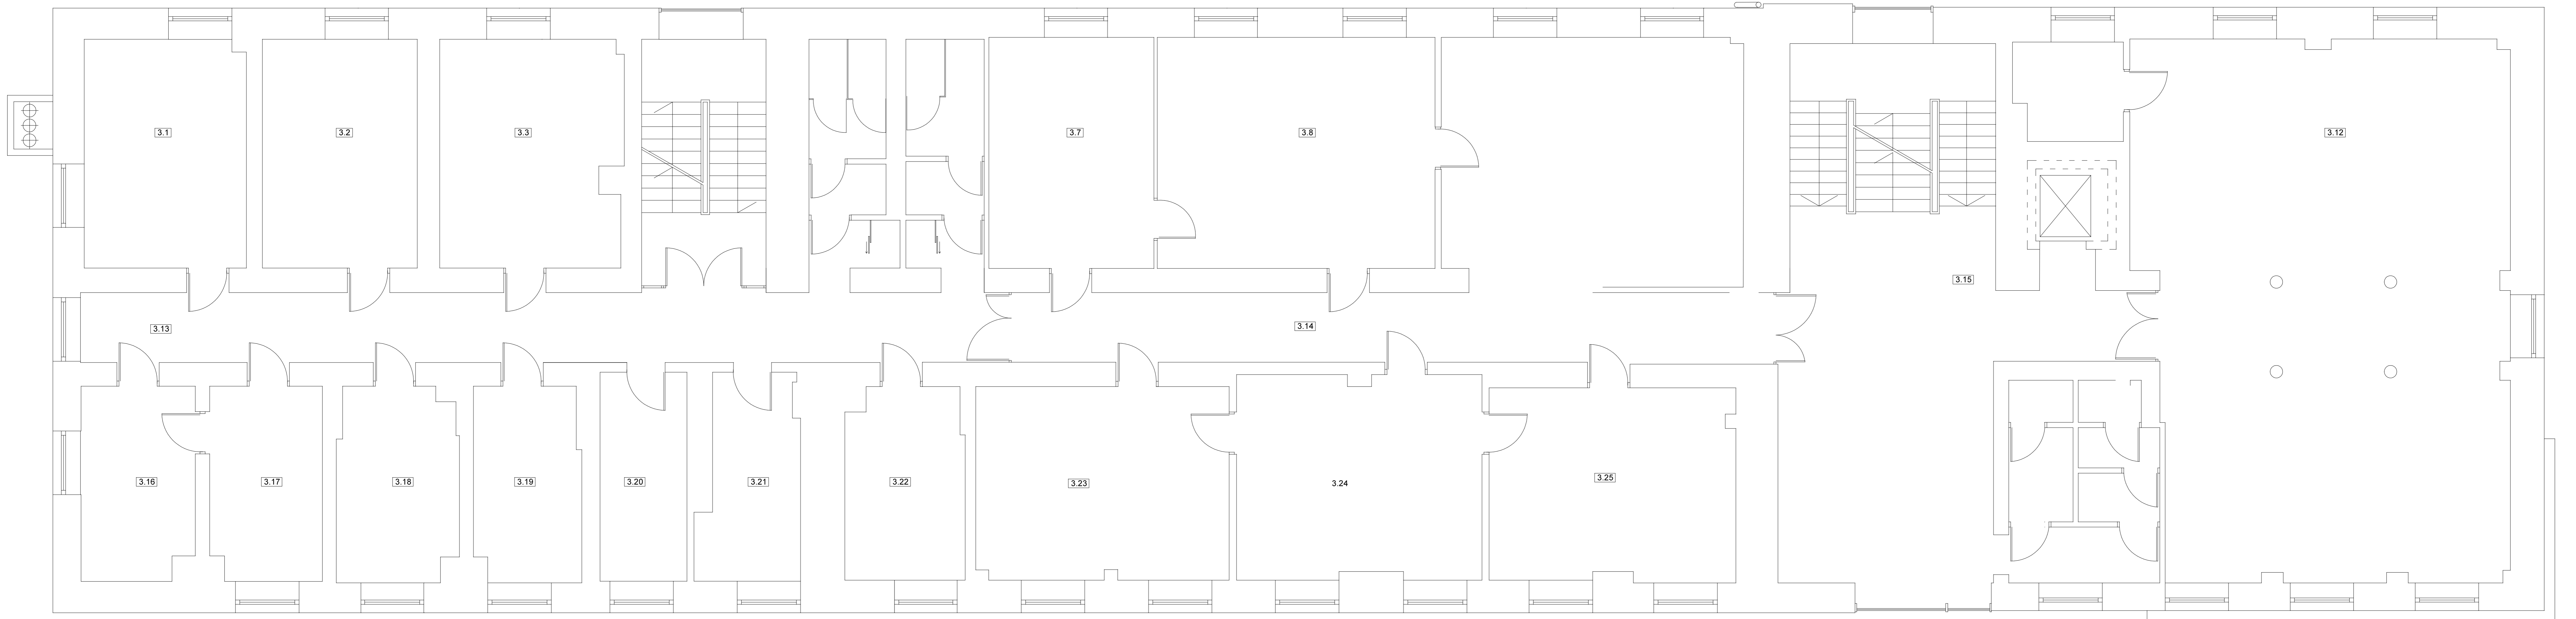

Investor: Izba Administracji Skarbowej w Katowicach ul. Damrota 25 40 - 022 Katowice		
Opracowanie: INWETARYZACJA		
Obiekt: Budynek I Śląskiego Urzędu Skarbowego w Sosnowcu ul. Braci Mieroszewskich 97, działka nr 604/35 41 - 219 Sosnowiec		
Temat: RZUT II PIĘTRA		
Data:	Podpis:	Nr rys: 10
		Skala: 1:100

PIĘTRO III		
4.1	POMIESZCZENIE BIUROWE	21,06m ²
4.2	POMIESZCZENIE BIUROWE	12,85m ²
4.3	PRZEDSIÓNEK	8,88m ²
4.4	POMIESZCZENIE BIUROWE	22,96m ²
4.5	KŁATKA SCHODOWA	17,13m ²
4.6	WC	7,43m ²
4.7	WC	7,54m ²
4.8	POMIESZCZENIE BIUROWE	17,09m ²
4.9	POMIESZCZENIE BIUROWE	17,61m ²
4.10	POMIESZCZENIE BIUROWE	18,79m ²
4.11	POMIESZCZENIE BIUROWE	17,86m ²
4.12	POMIESZCZENIE BIUROWE	18,25m ²
4.13	KŁATKA SCHODOWA	27,86m ²
4.14	POMIESZCZENIE BIUROWE	28,98m ²
4.15	POMIESZCZENIE BIUROWE	23,03m ²
4.16	KORYTARZ + POMIESZCZENIE SANITARNE	20,78m ²
4.17	KOMUNIKACJA	18,15m ²
4.18	KORYTARZ	14,30m ²
4.19	POMIESZCZENIE BIUROWE	11,98m ²
4.20	POMIESZCZENIE BIUROWE	11,77m ²
4.21	POMIESZCZENIE BIUROWE	11,99m ²
4.22	POMIESZCZENIE BIUROWE	12,35m ²
4.23	POMIESZCZENIE BIUROWE	10,05m ²
4.24	POMIESZCZENIE SOCJALNE	10,05m ²
4.25	POMIESZCZENIE BIUROWE	12,25m ²
4.26	POMIESZCZENIE BIUROWE	12,32m ²
4.27	POMIESZCZENIE BIUROWE	12,58m ²
4.28	POMIESZCZENIE BIUROWE	12,56m ²
4.29	POMIESZCZENIE BIUROWE	12,21m ²
4.30	POMIESZCZENIE BIUROWE	11,67m ²
4.31	POMIESZCZENIE BIUROWE	13,96m ²
4.32	POMIESZCZENIE BIUROWE	27,73m ²
4.33	POMIESZCZENIE BIUROWE	13,22m ²
4.34	POMIESZCZENIE BIUROWE	12,48m ²
4.35	POMIESZCZENIE BIUROWE	12,70m ²
4.36	POMIESZCZENIE BIUROWE	12,71m ²

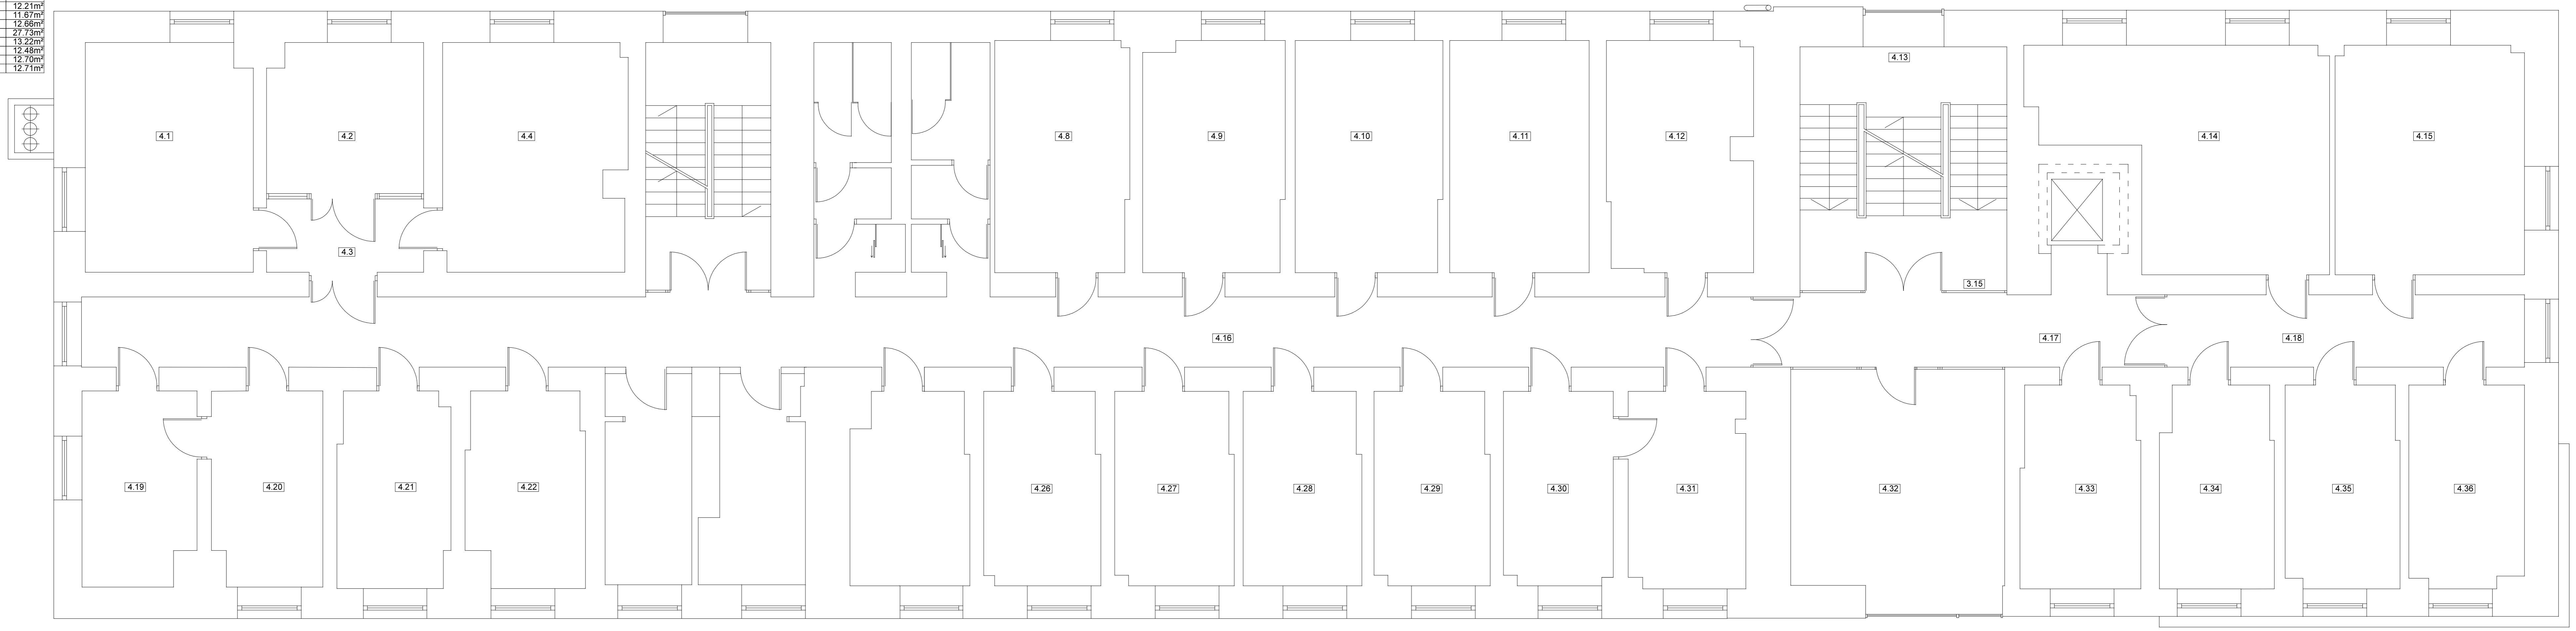

Investor:	Izba Administracji Skarbowej w Katowicach ul. Damrota 25 40 - 022 Katowice		
Opracowanie:	INWETARYZACJA		
Obiekt:	Budynek I Śląskiego Urzędu Skarbowego w Sosnowcu ul. Braci Mieroszewskich 97, działka nr 604/35 41 - 219 Sosnowiec		
Temat:	RZUT III PIĘTRA		
Data:	Podpis:	Nr rys:	11
		Skala:	1:100