


US Mysłowice

Instalacja wody bytowej — szkielet

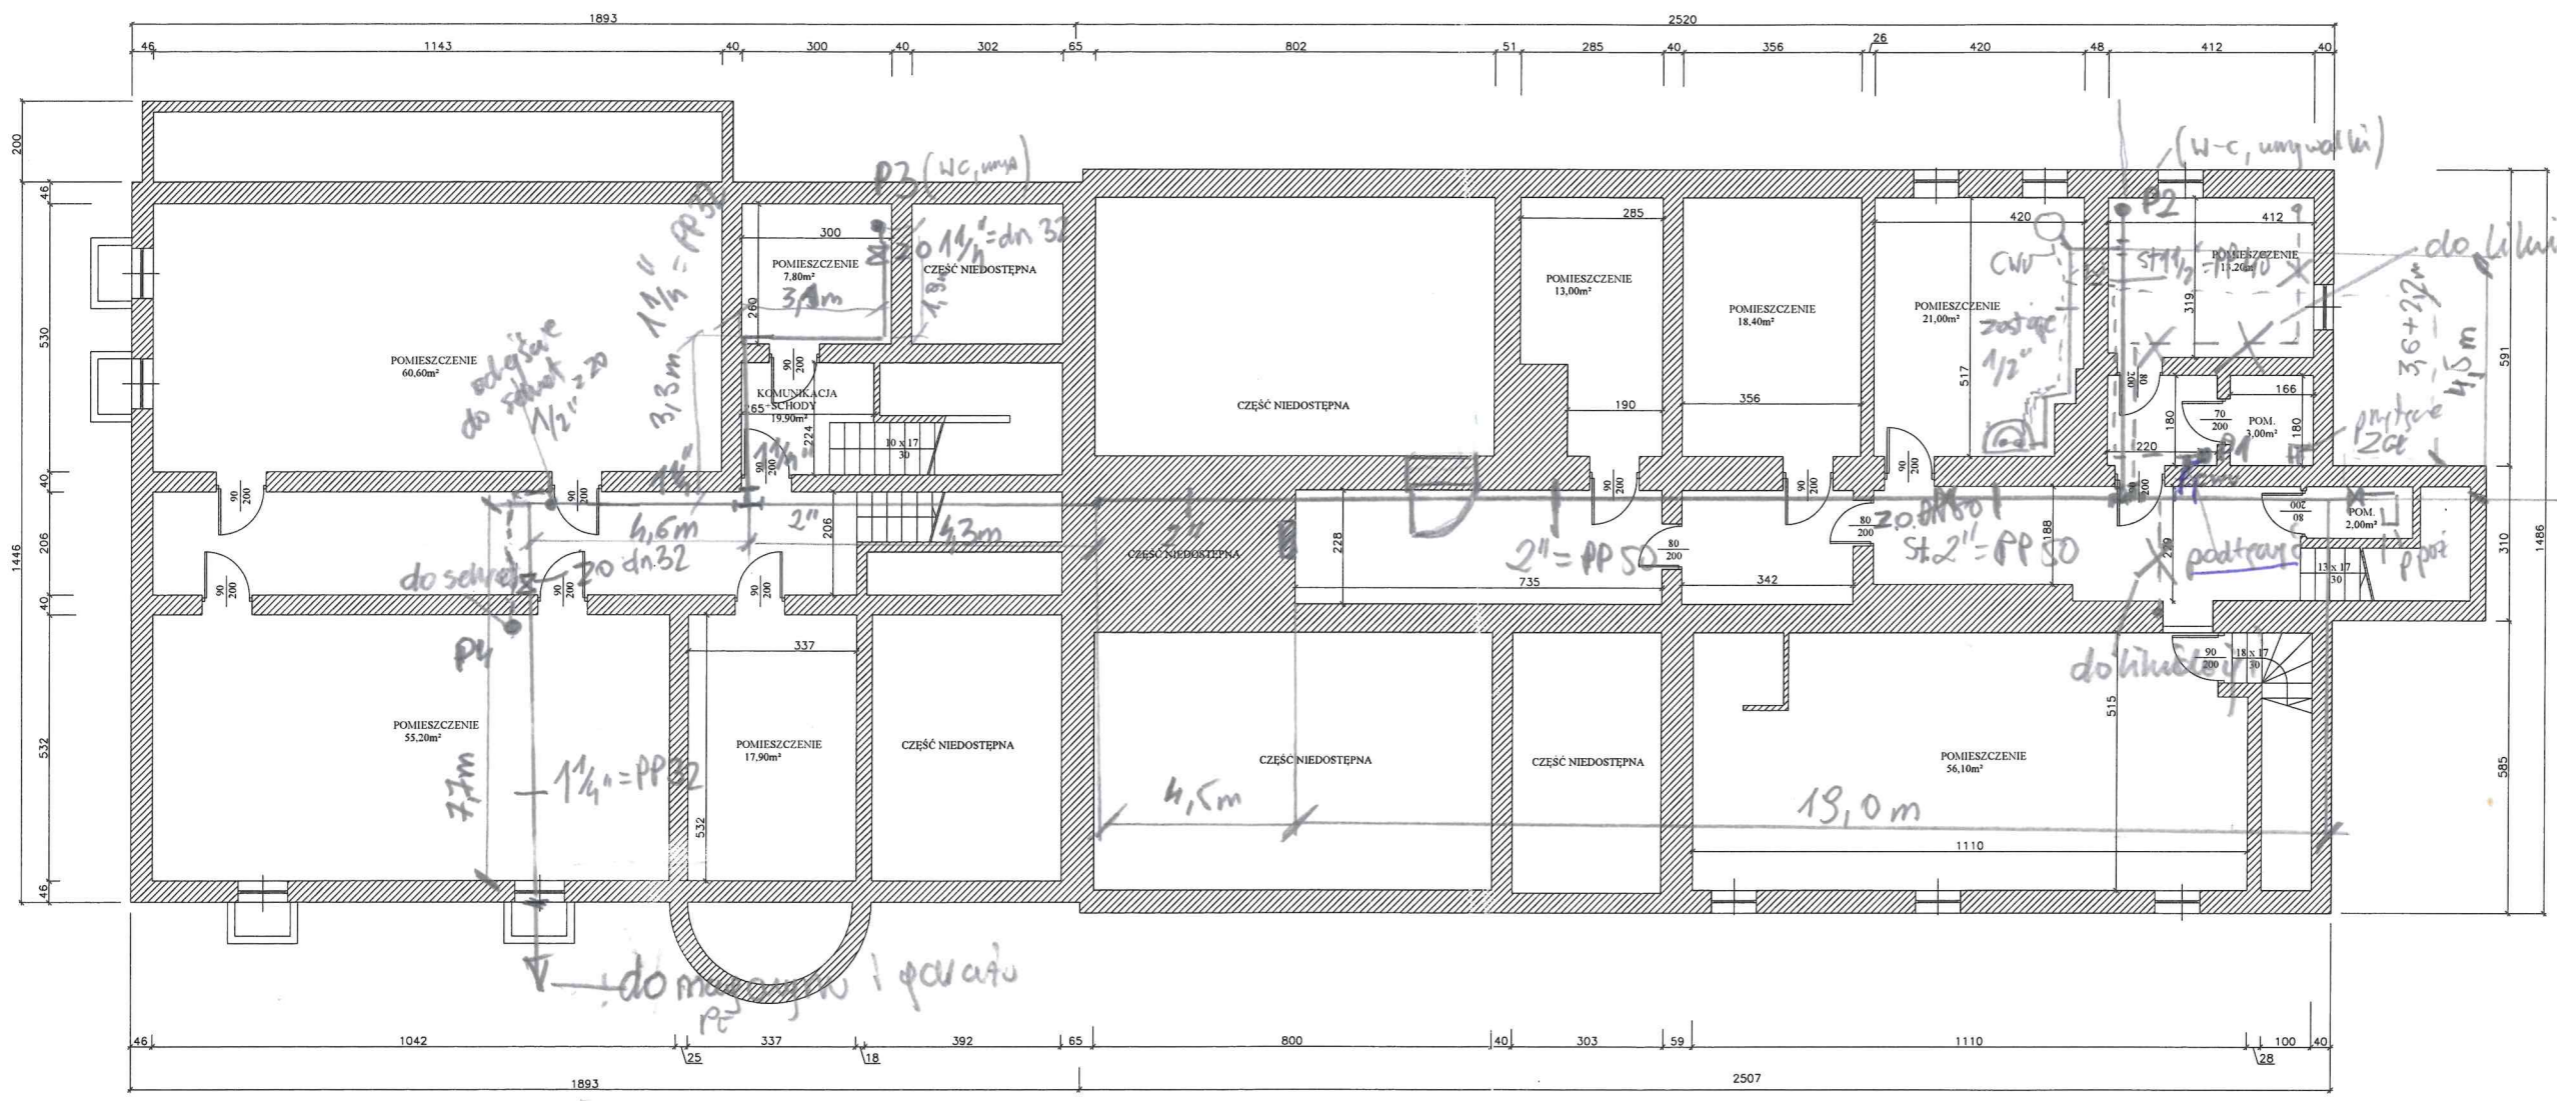

FORMA STUDIO PRACOWNIA ARCHITEKTURY	
obiekt: URZĄD SKARBOWY MYŚLOWICE UL. MICKIE MYŚLOWICE 41-400	
treść rysunku: INWENTARYZACJA STANU ISTNIEJĄCEGO RZUT PIWNICY	
skala: 1:100	data: 30.11.2017r.