


VIII piętro

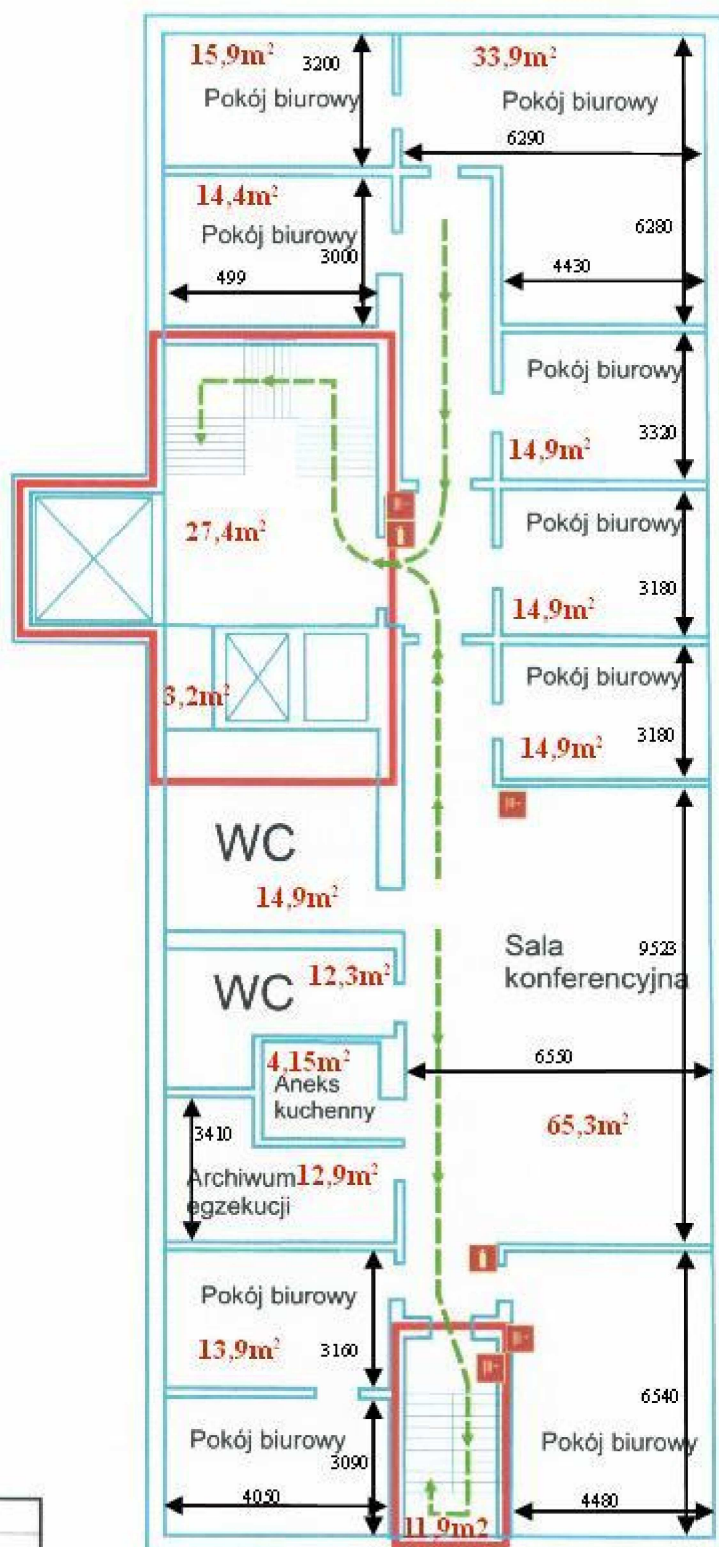

Powierzchnia kondygnacji	340 m ²
Wysokość kondygnacji	3,3 m
Ilość osób na kondygnacji	20
Kategoria zagrożenia ludzi	ZL III