


## parter

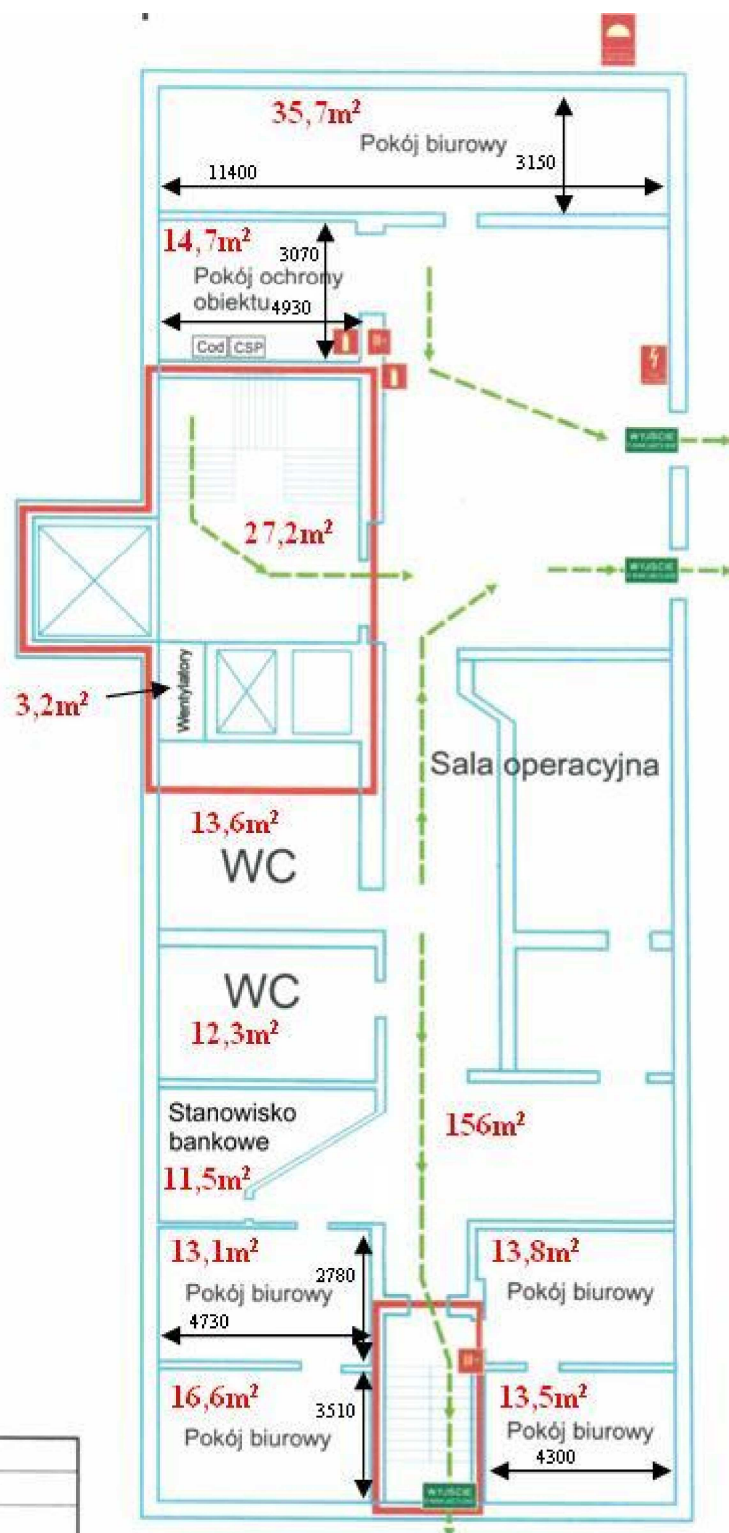

Powierzchnia kondygnacji	340 m <sup>2</sup>
Wysokość kondygnacji	3,3 m
Ilość osób na kondygnacji	10
Kategoria zagrożenia ludzi	ZL III
CSP – Centralka Sygnalizacji Pożaru	
Cod – Centrala oddymiania	