


## V piętro

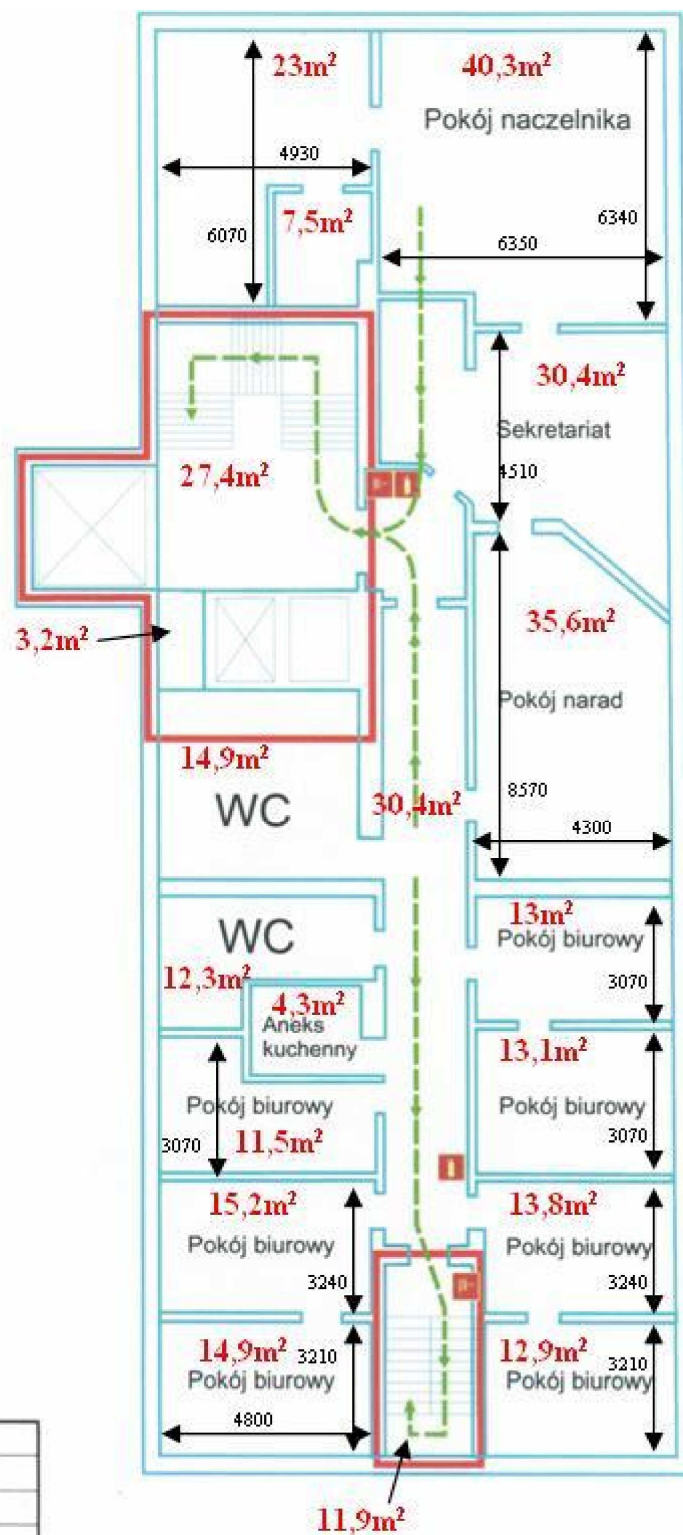

|                            |                    |
|----------------------------|--------------------|
| Powierzchnia kondygnacji   | 340 m <sup>2</sup> |
| Wysokość kondygnacji       | 3,3 m              |
| Ilość osób na kondygnacji  | 10                 |
| Kategoria zagrożenia ludzi | ZL III             |