


VI piętro

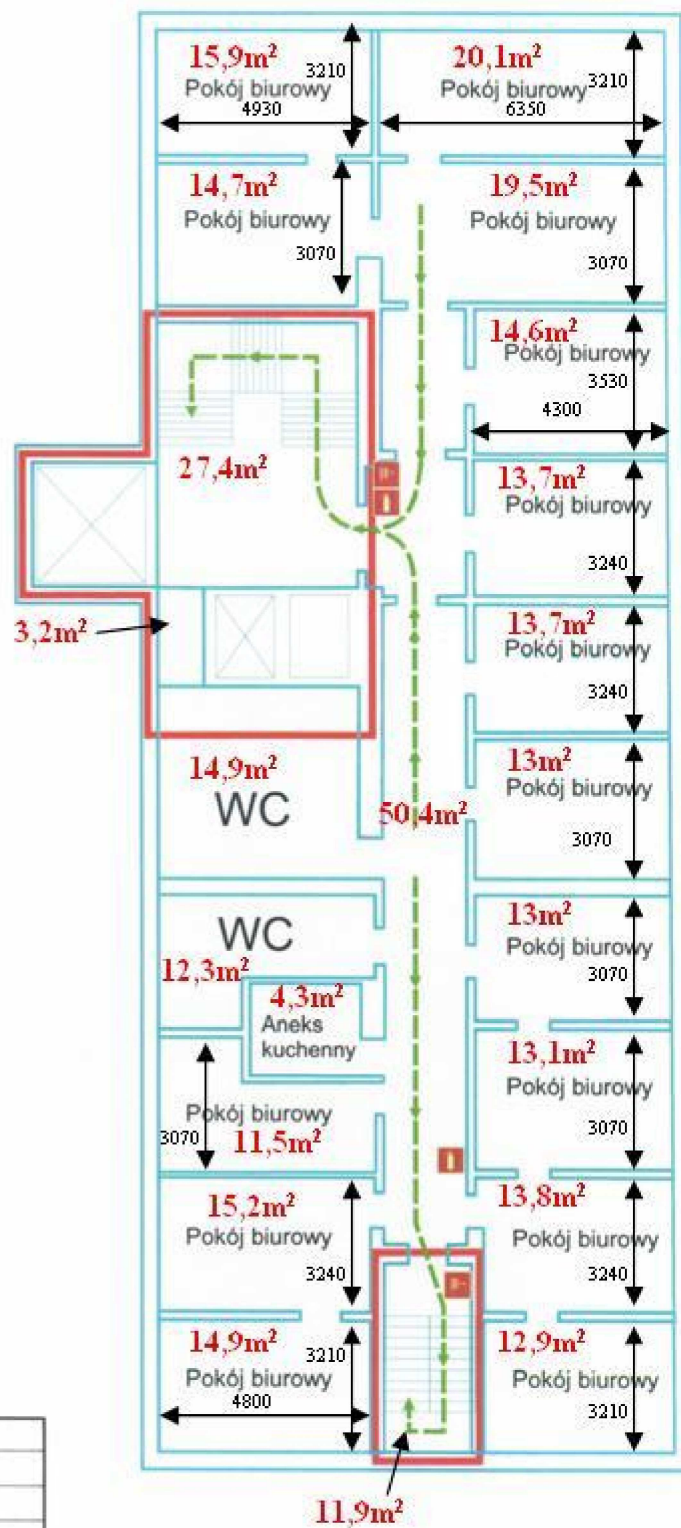

| | |
|----------------------------|--------------------|
| Powierzchnia kondygnacji | 340 m ² |
| Wysokość kondygnacji | 3,3 m |
| Ilość osób na kondygnacji | 26 |
| Kategoria zagrożenia ludzi | ZL III |