


## VII piętro

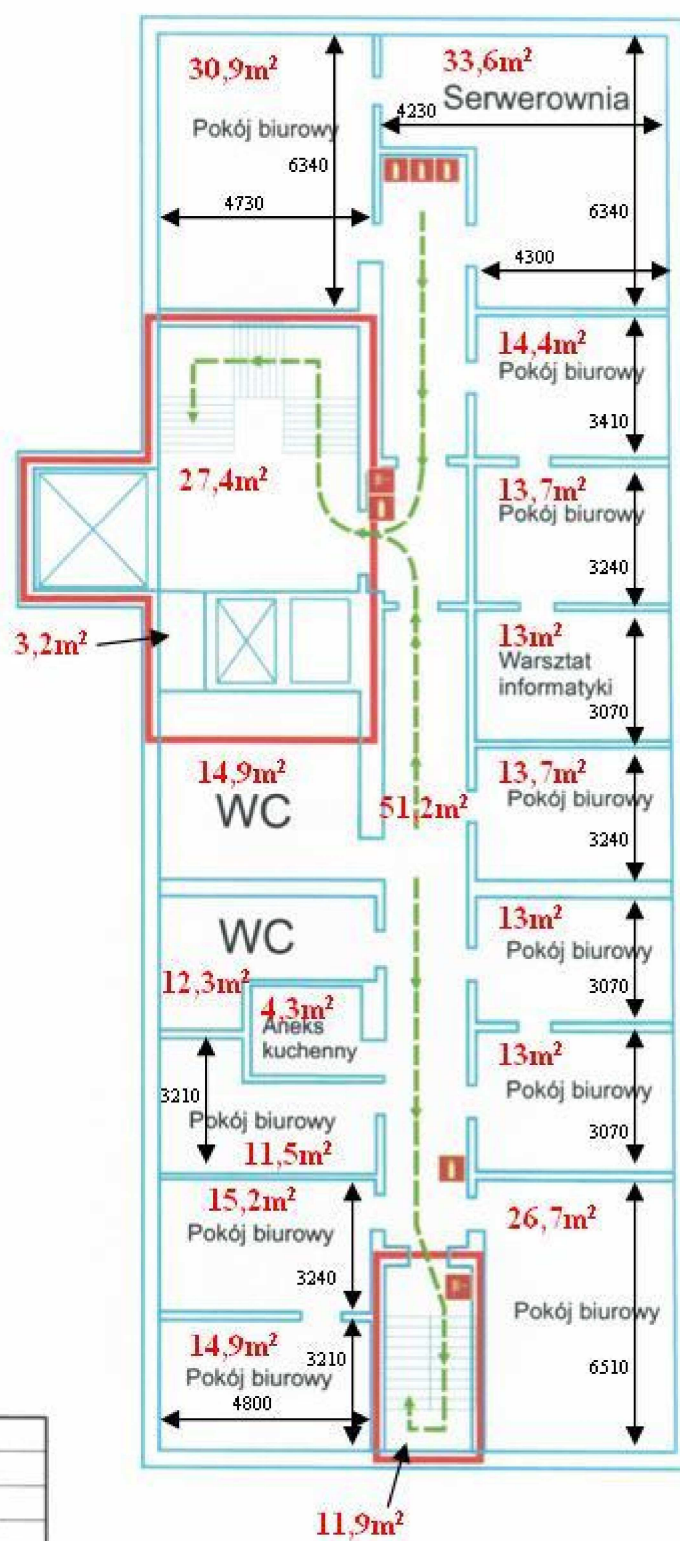

Powierzchnia kondygnacji	340 m <sup>2</sup>
Wysokość kondygnacji	3,3 m
Ilość osób na kondygnacji	13
Kategoria zagrożenia ludzi	ZL III