






II piętro

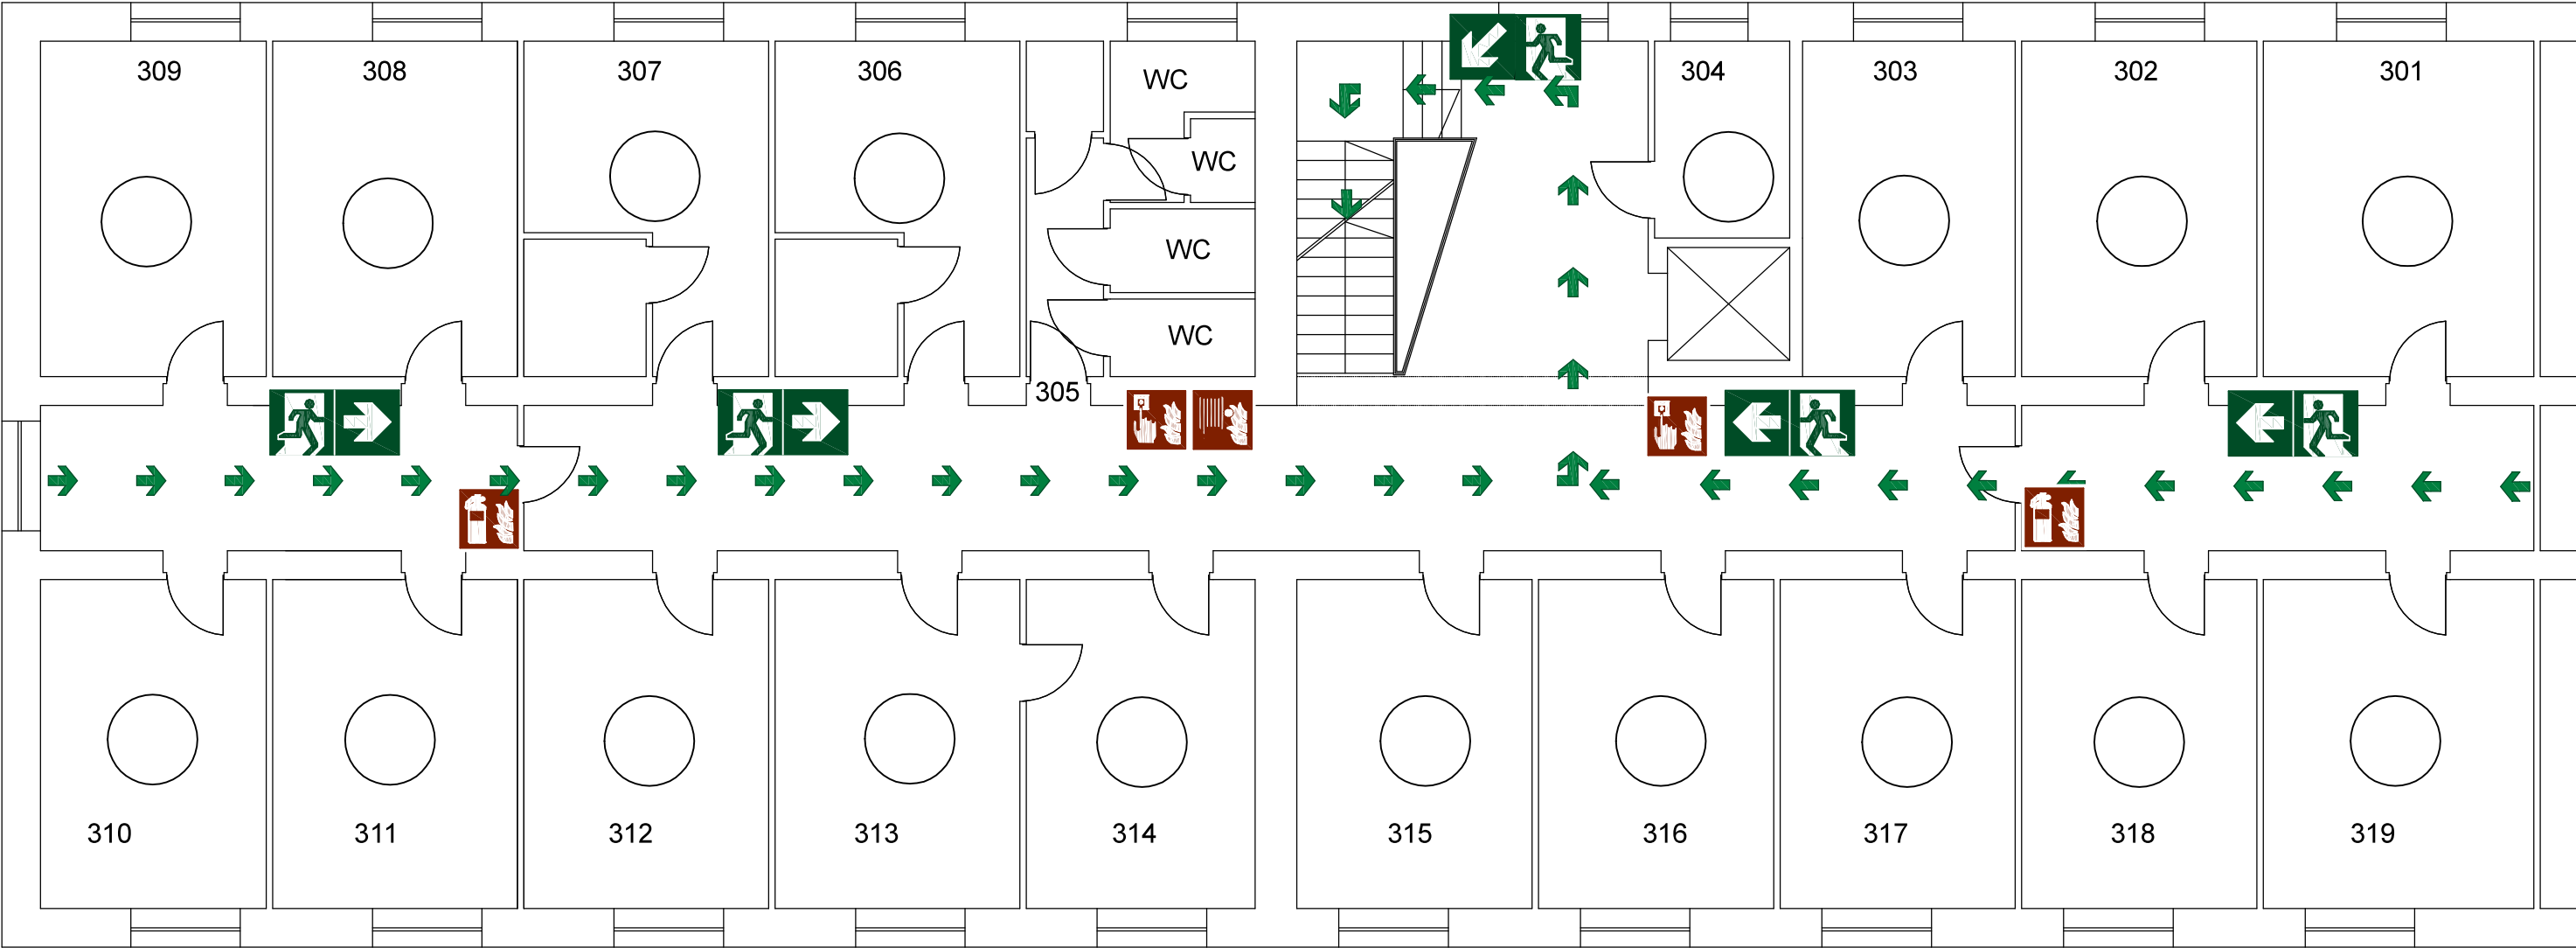



**GAŚNICA**


**ROP**


**HYDRANT**


**DRZWI PRZECIWPOŻAROWE**


**DROGA EWAKUACYJNA SCHODAMI W DÓŁ**


**KIERUNEK EWAKUACJI**


**WYJŚCIE EWAKUACYJNE**

**CSP** **CENTRALA SYGNALIZACJI POŻARU**

**CSO** **CENTRALA STERUJĄCA ODDYMIANIEM**

**DROGA EWAKUACJI**

**PRZECIWPOŻAROWY WYŁĄCZNIK PRĄDU**

**LICZBA OSÓB W POMIESZCZENIU**

Powierzchnia strefy pożarowej: 2.080,40 m2	Strefa pożarowa: obiekt stanowi jedną strefę pożarową	Gęstość obciążenia ogniowego: ZLIII - nie dotyczy
Kubatura segmentu: 6200 m3	Kategoria zagrożenia ludzi: ZL III	
Wysokość segmentu: ok. 11, 50 m	Przewidywana liczba osób na kondygnacji:.....	

Obiekt:	URZĄD SKARBOWY W PIEKATACH ŚLĄSKICH UL.BYTOMSKA 92
treść rysunku:	SCHEMAT RZUT II PIĘTRA
rys, nr	4