



piwnica

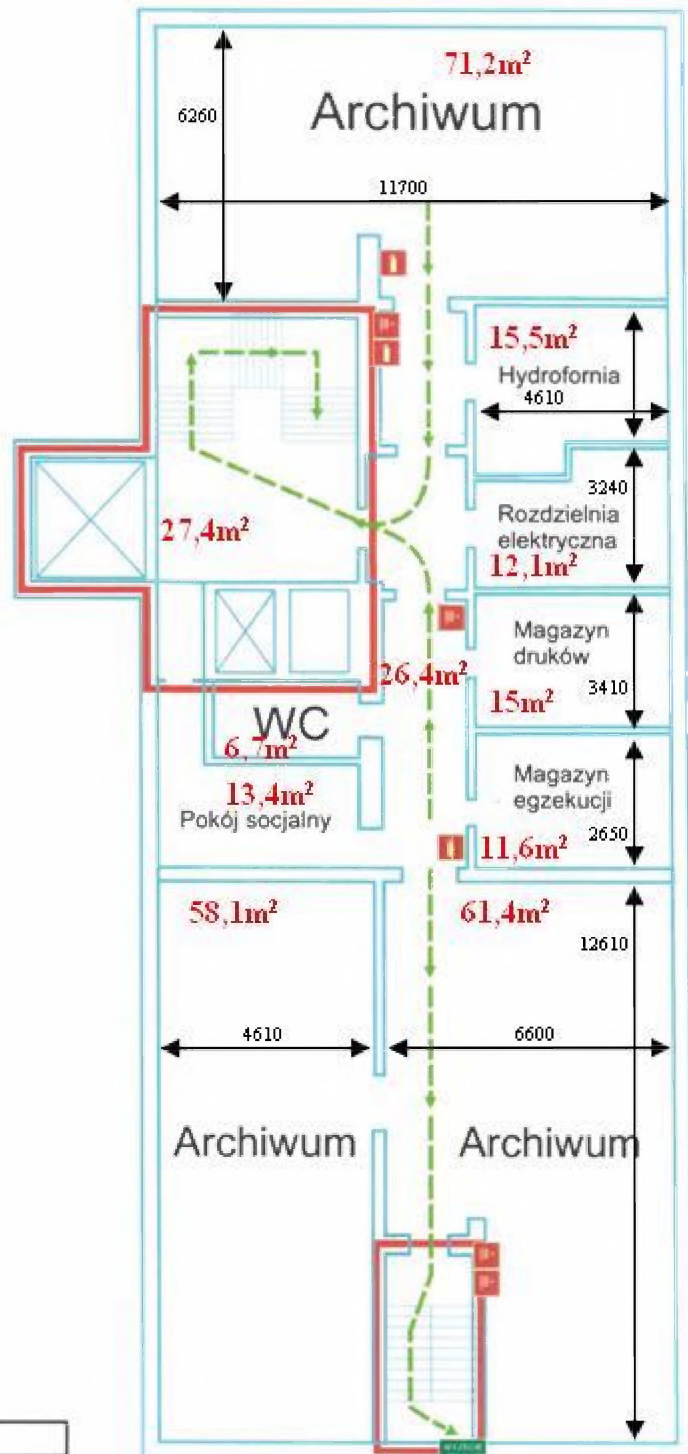


Powierzchnia kondygnacji	340 m ²
Wysokość kondygnacji	3,3 m
Ilość osób na kondygnacji	0
Kategoria zagrożenia ludzi	ZL III

parter

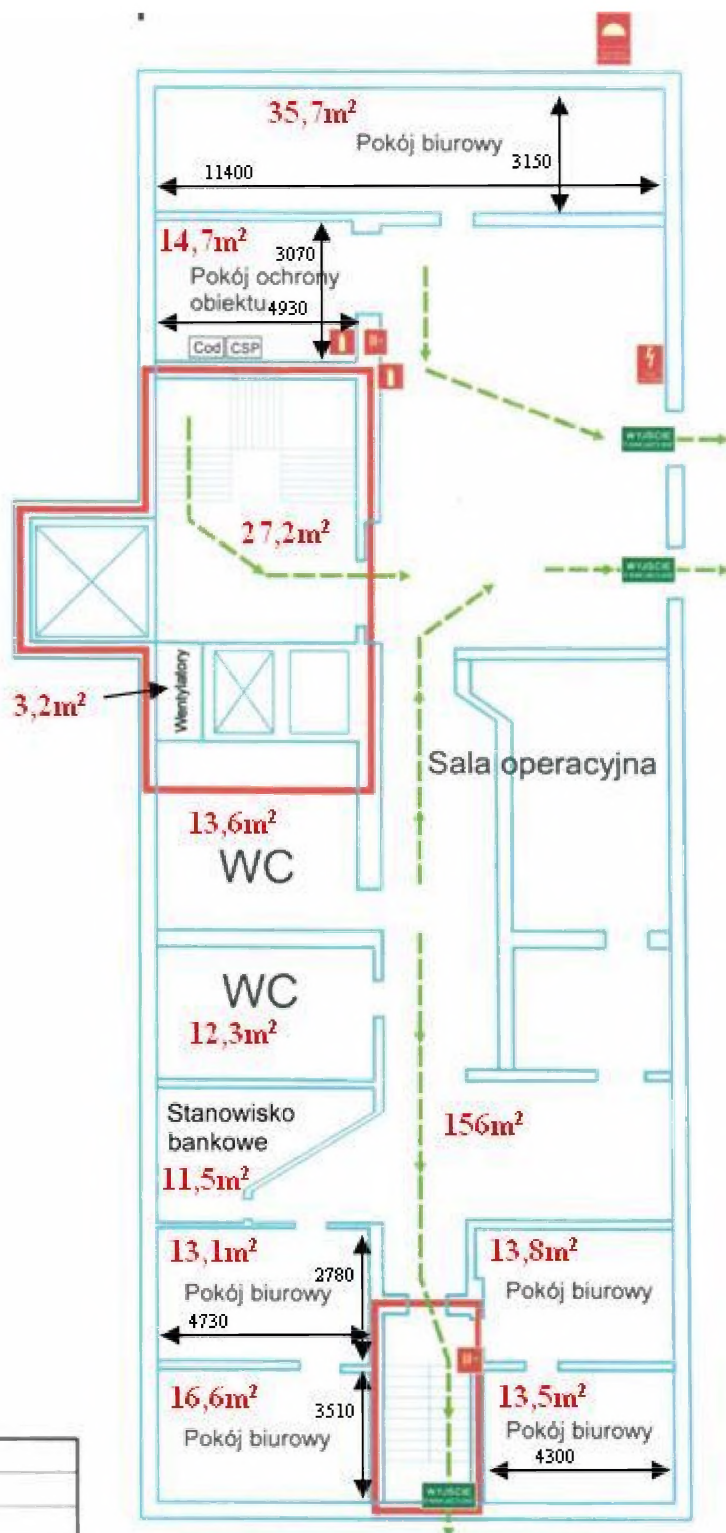


Powierzchnia kondygnacji	340 m ²
Wysokość kondygnacji	3,3 m
Ilość osób na kondygnacji	10
Kategoria zagrożenia ludzi	ZL III
CSP – Centralka Sygnalizacji Pożaru	
Cod – Centrala oddymiania	

I piętro

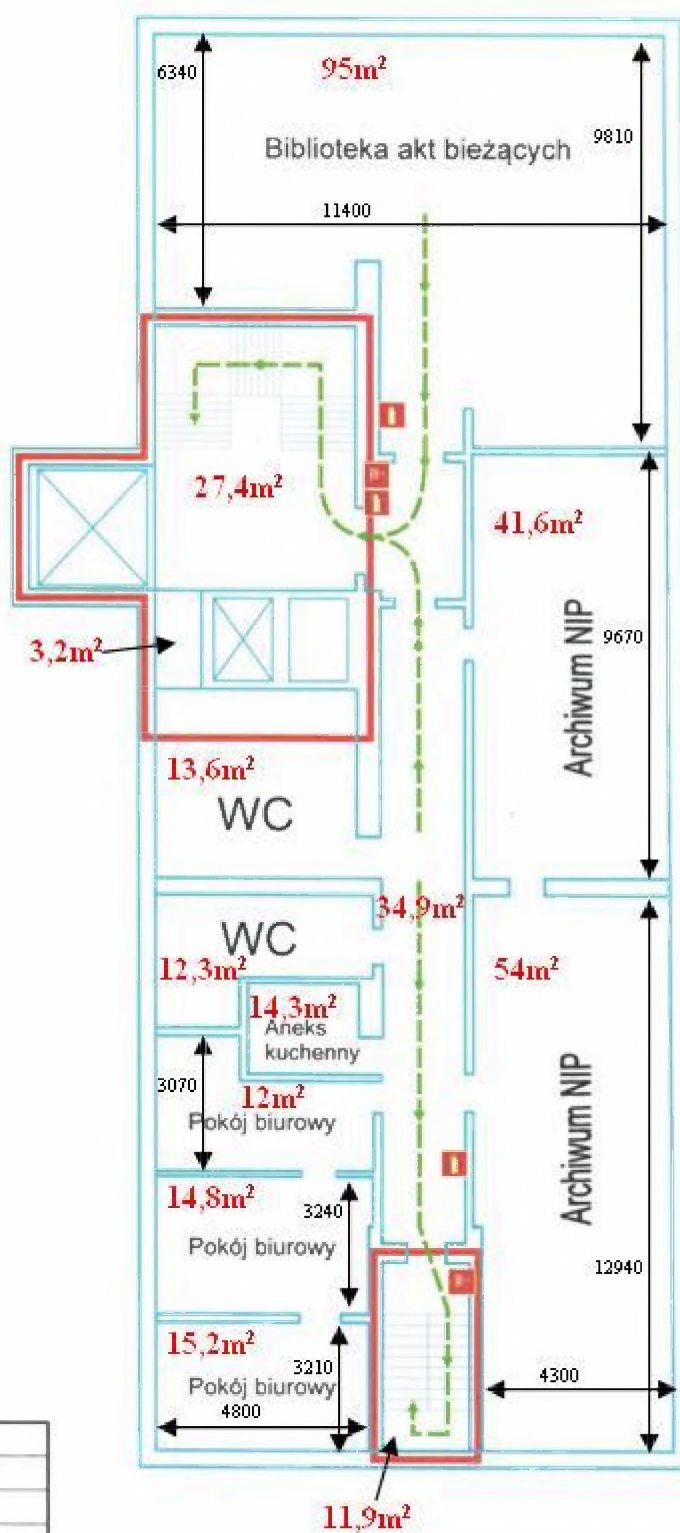


Powierzchnia kondygnacji	340 m ²
Wysokość kondygnacji	3,3 m
Ilość osób na kondygnacji	7
Kategoria zagrożenia ludzi	ZL III

II piętro

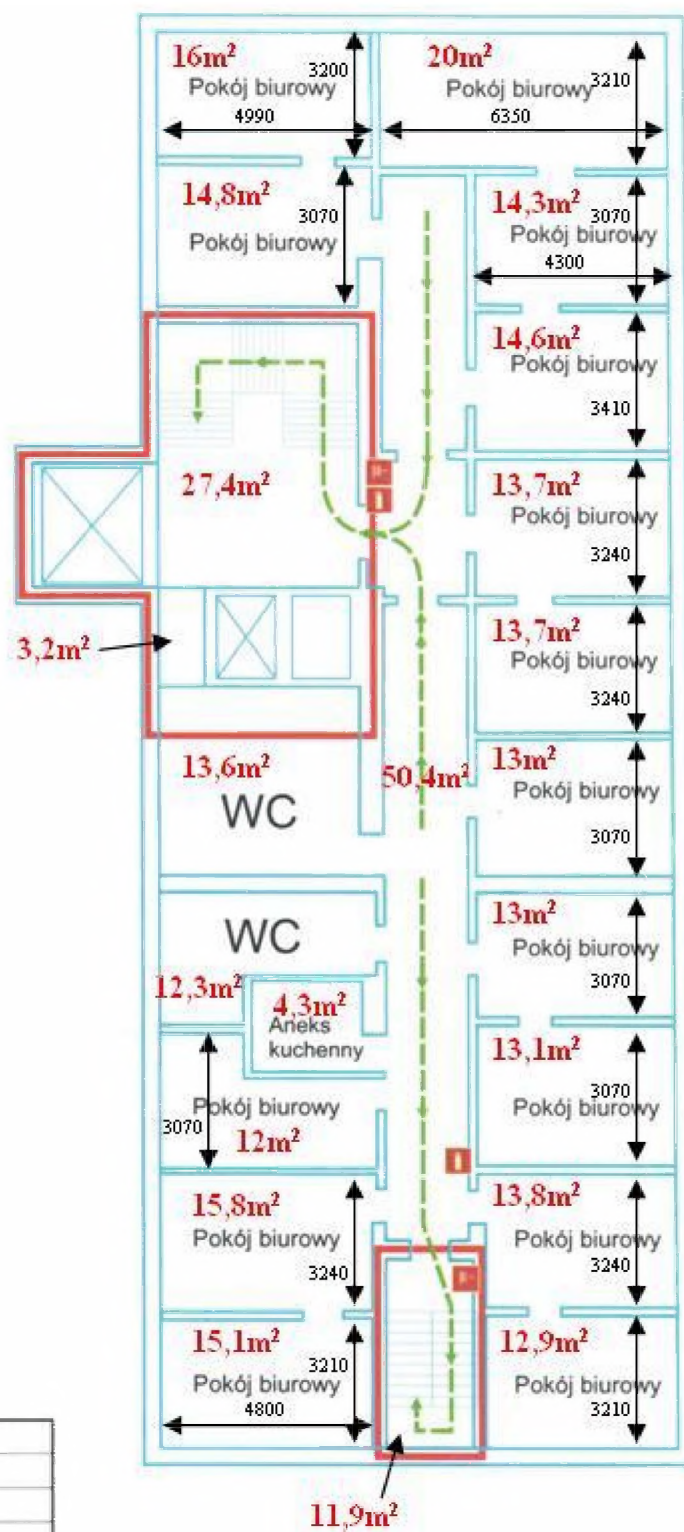


Powierzchnia kondygnacji	340 m ²
Wysokość kondygnacji	3,3 m
Ilość osób na kondygnacji	23
Kategoria zagrożenia ludzi	ZL III

III piętro

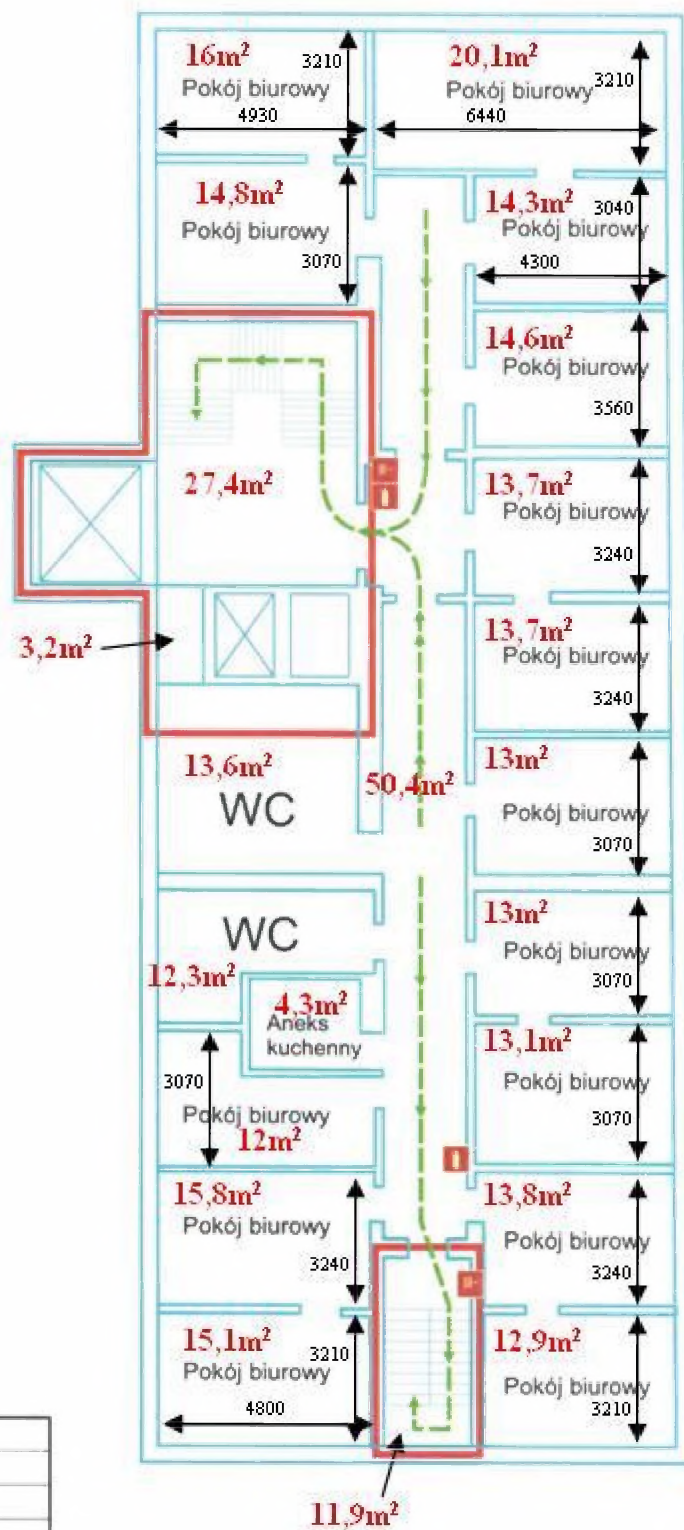


Powierzchnia kondygnacji	340 m ²
Wysokość kondygnacji	3,3 m
Ilość osób na kondygnacji	23
Kategoria zagrożenia ludzi	ZL III

IV piętro

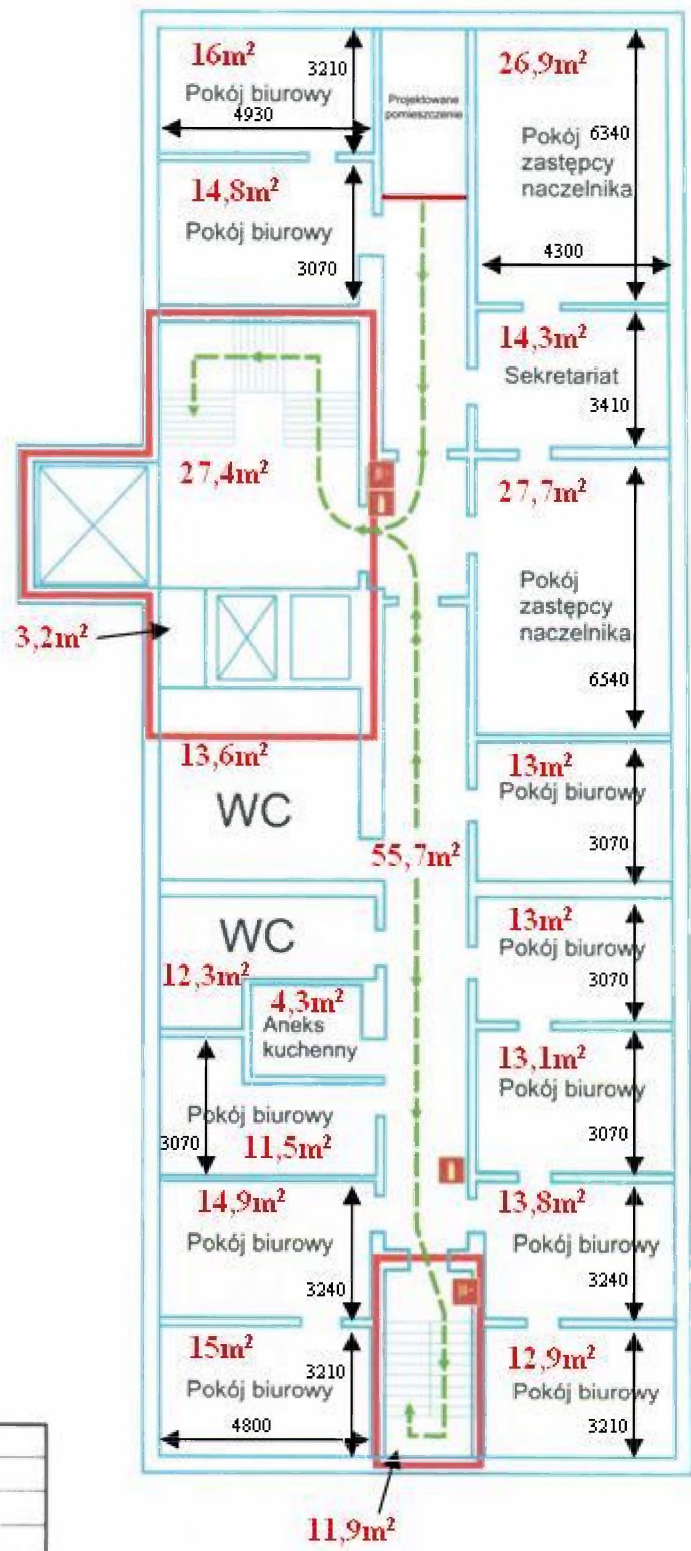


Powierzchnia kondygnacji	340 m ²
Wysokość kondygnacji	3,3 m
Ilość osób na kondygnacji	18
Kategoria zagrożenia ludzi	ZL III

V piętro

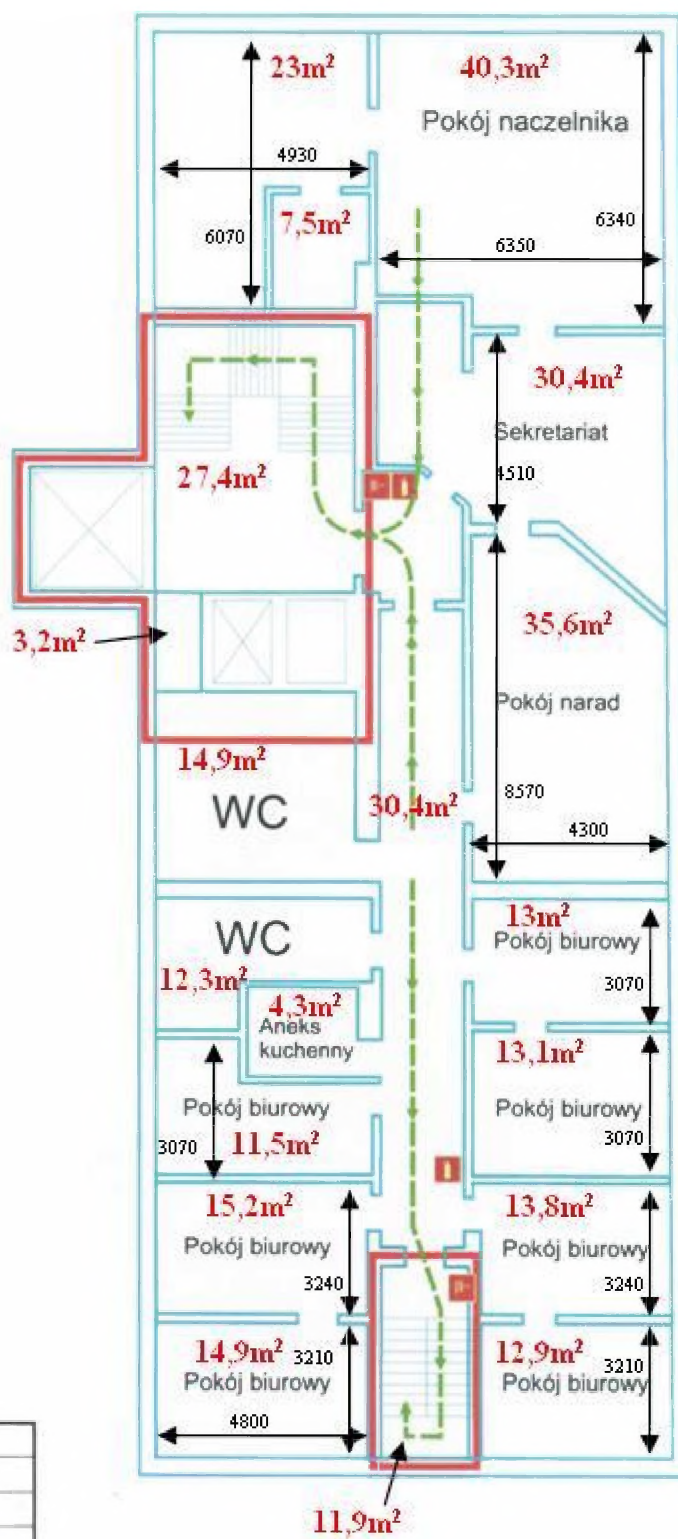


Powierzchnia kondygnacji	340 m ²
Wysokość kondygnacji	3,3 m
Ilość osób na kondygnacji	10
Kategoria zagrożenia ludzi	ZL III

VI piętro

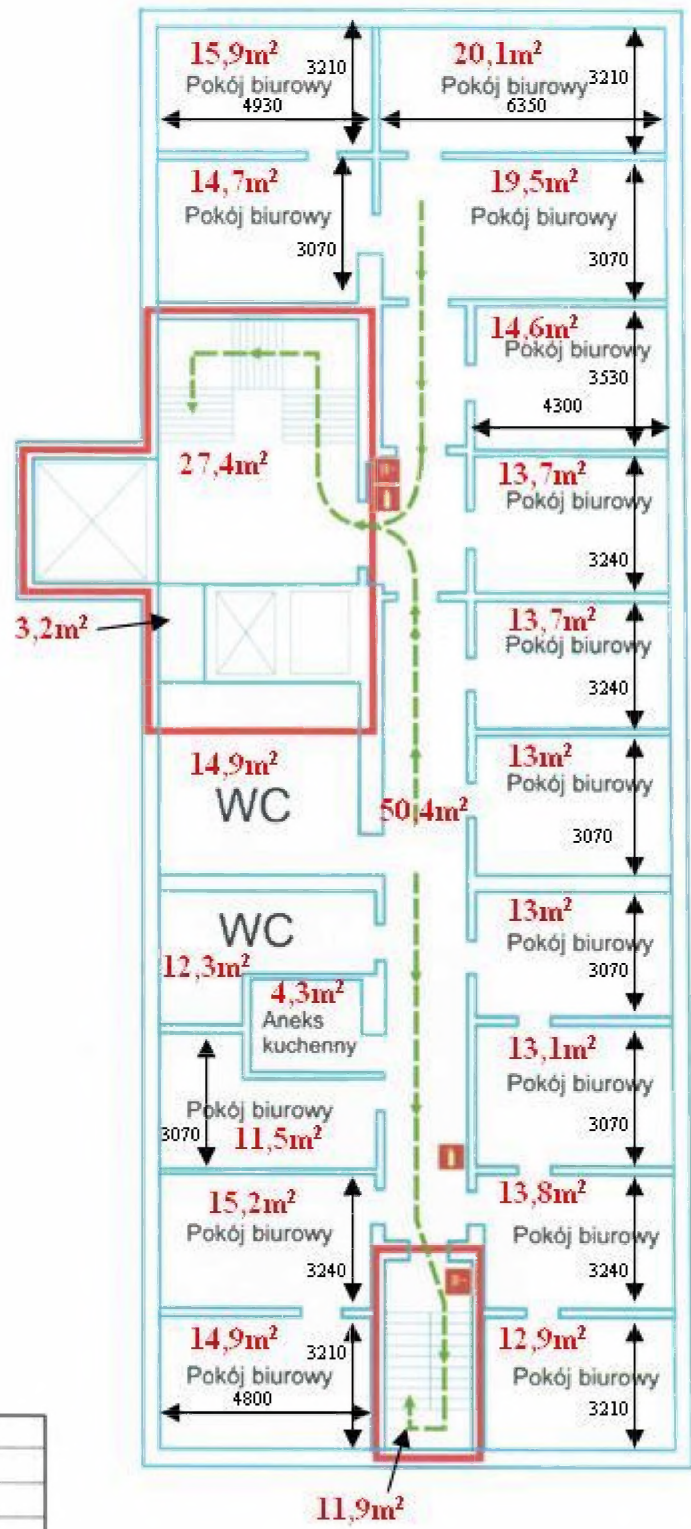


Powierzchnia kondygnacji	340 m ²
Wysokość kondygnacji	3,3 m
Ilość osób na kondygnacji	26
Kategoria zagrożenia ludzi	ZL III

VII piętro

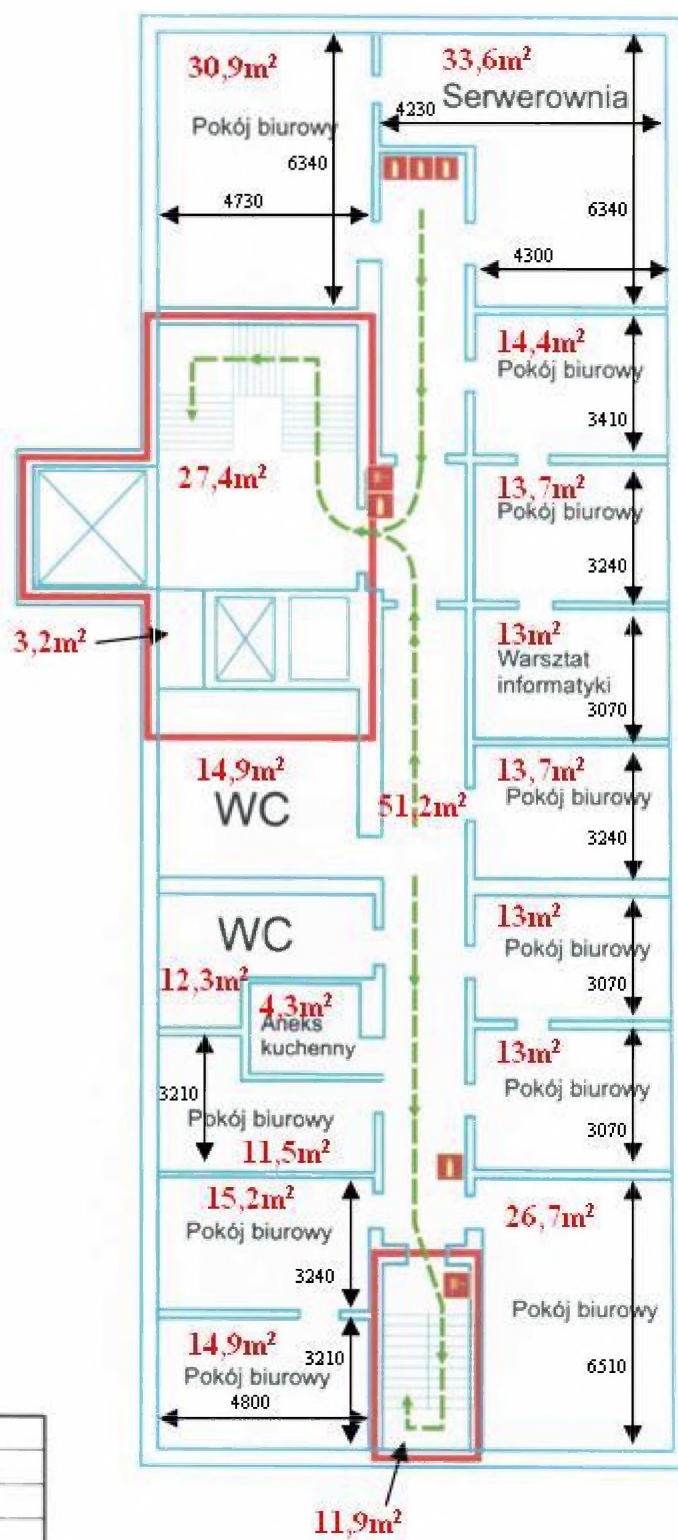

Powierzchnia kondygnacji	340 m ²
Wysokość kondygnacji	3,3 m
Ilość osób na kondygnacji	13
Kategoria zagrożenia ludzi	ZL III

VIII piętro

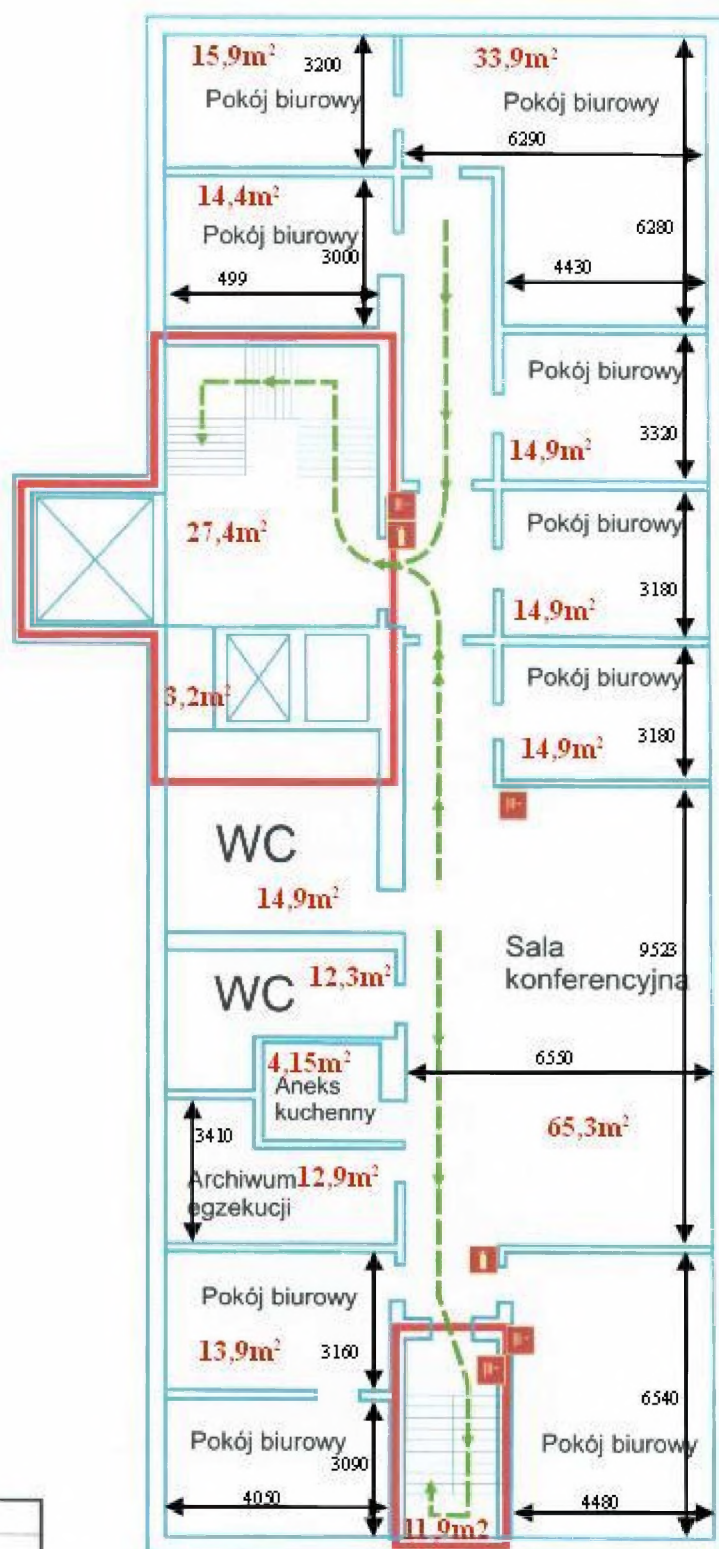

Powierzchnia kondygnacji	340 m ²
Wysokość kondygnacji	3,3 m
Ilość osób na kondygnacji	20
Kategoria zagrożenia ludzi	ZL III