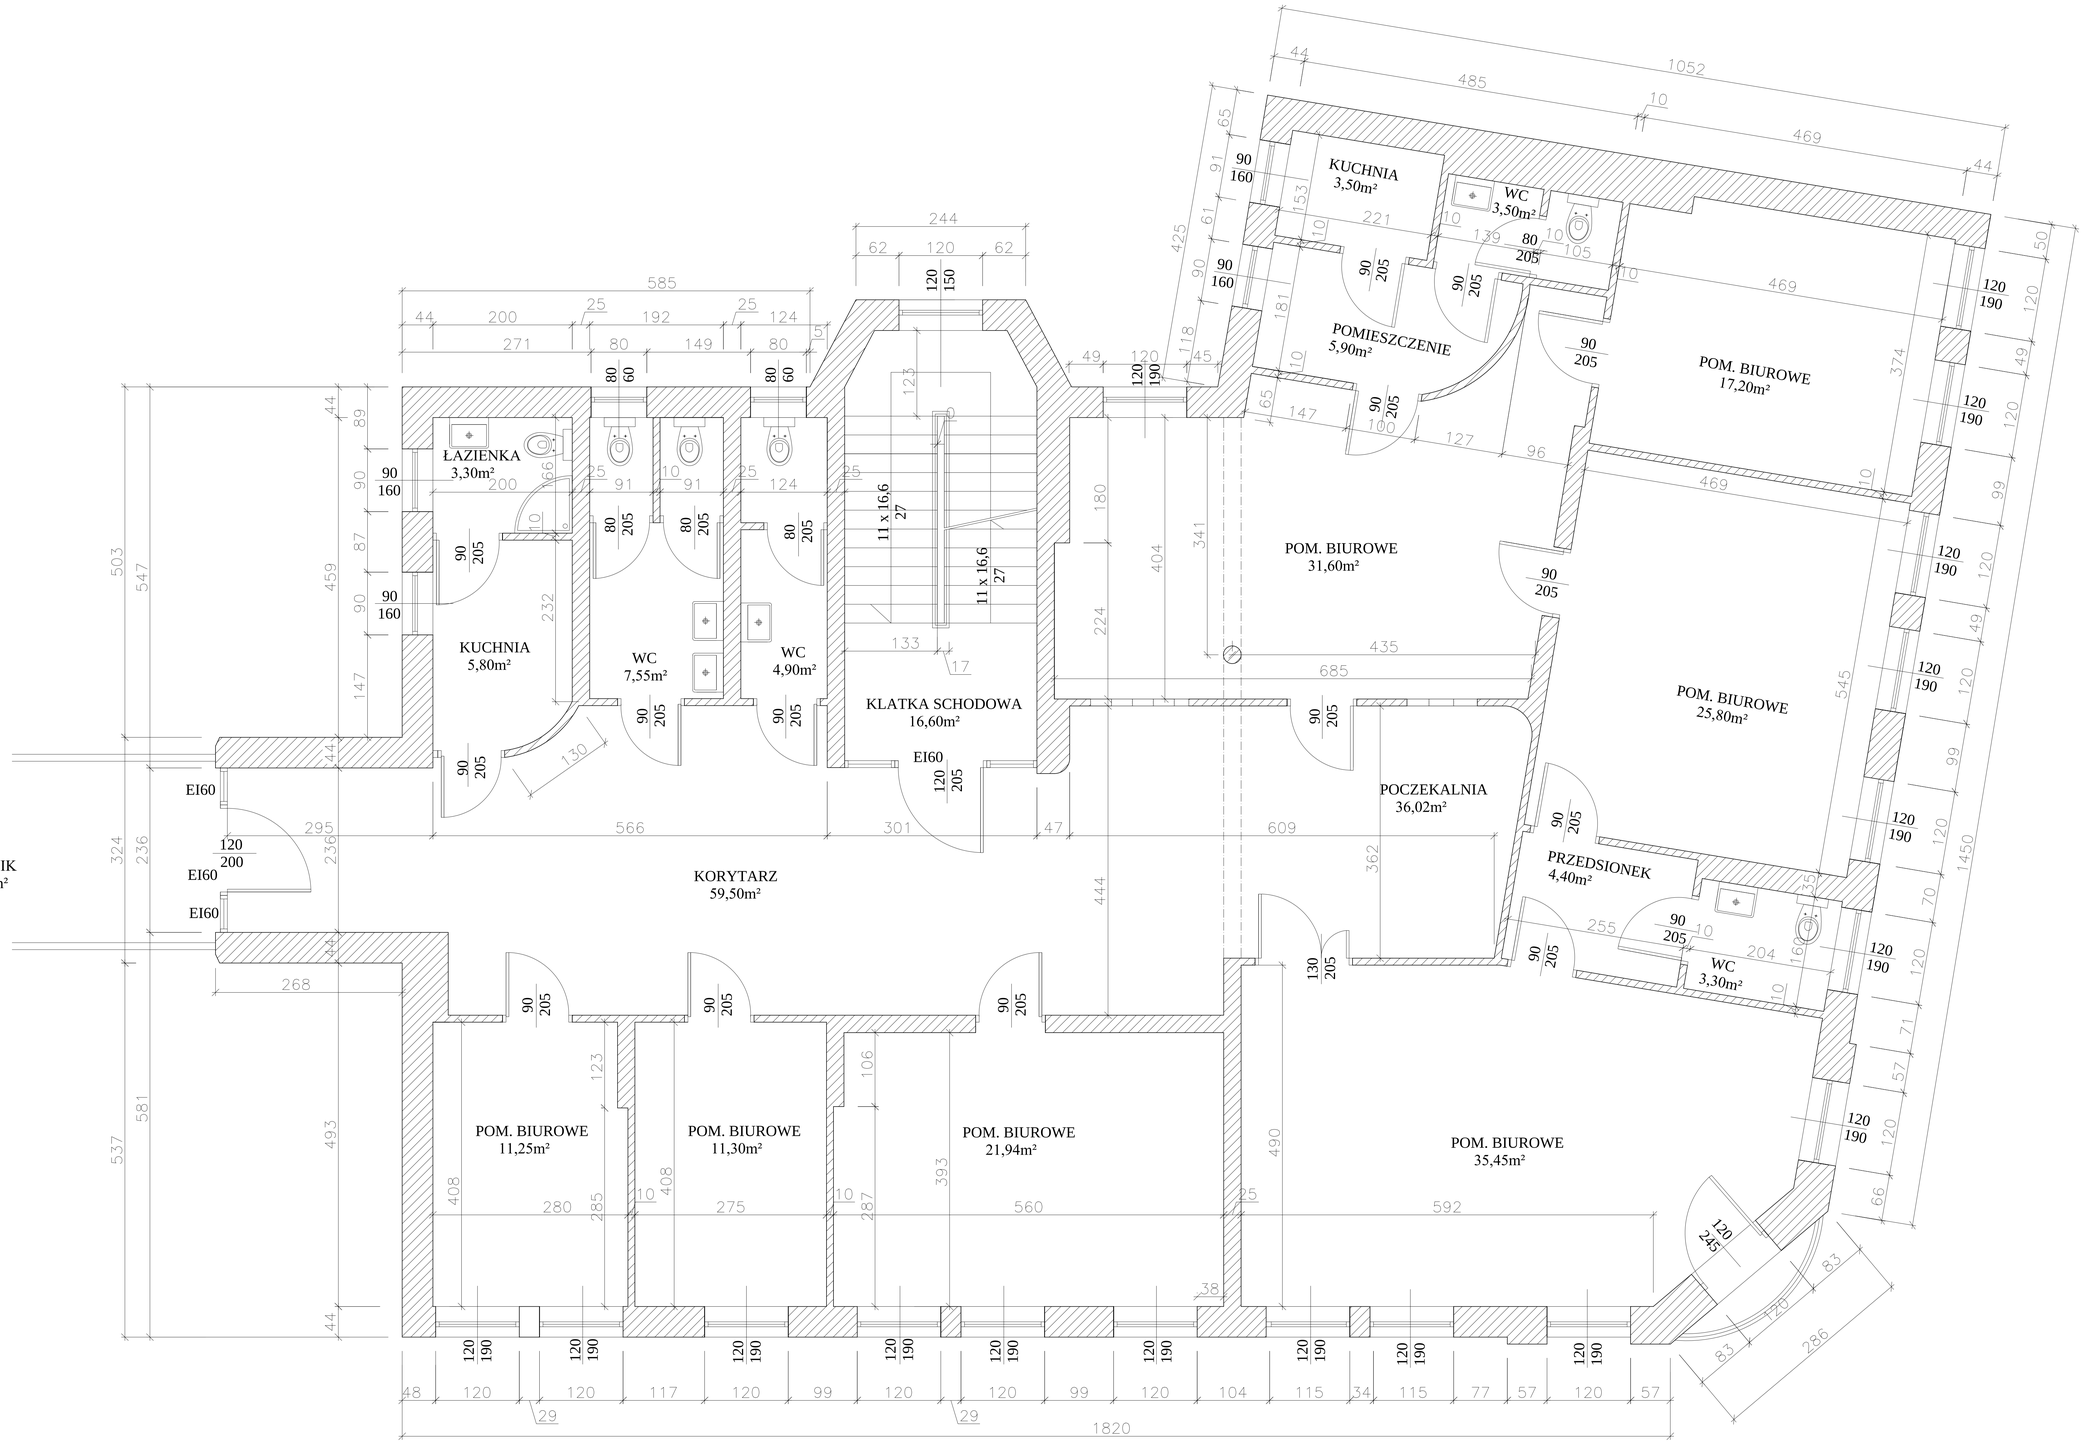

FORMA STUDIO PRACOWNIA ARCHITEKTURY

obiekt:

URZĄD SKARBOWY PSZCZYNA UL. 3 MAJA 4, PSZCZYNA 43-200

treść rysunku:

INWENTARYZACJA STANU ISTNIEJĄCEGO
RZUT PIĘTRA I -SEGMENT D,C

skala:	data:	rys. nr
1:100	30.11.2017r.	7