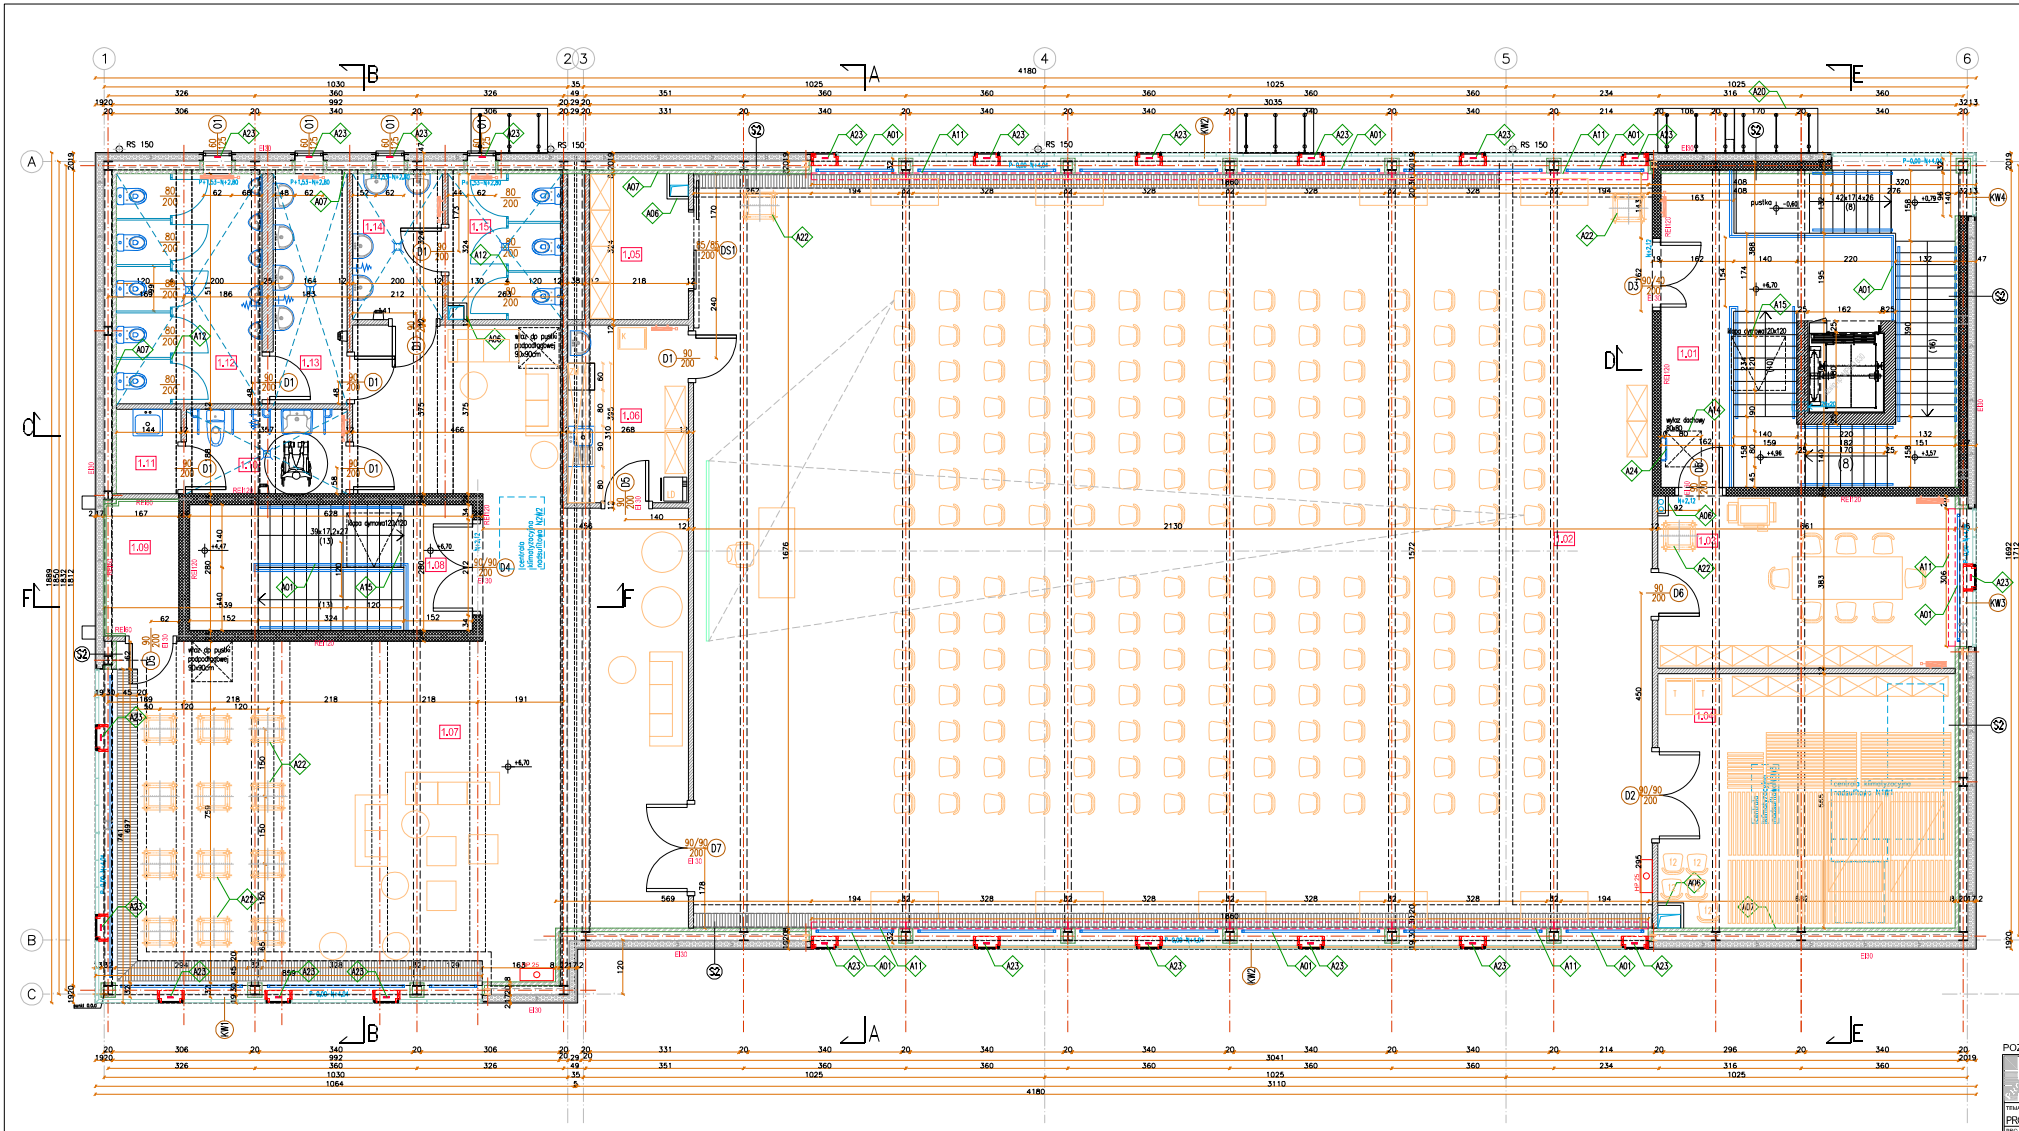

PARTER, PIĘTRO, PRZEKROJE, ELEWACJE
- detale i elementy obiektu:

A01 Stalowe balustrady schodów wewnętrznych wg rys. szczegółu,
A02 Stalowe balustrady schodów zewnętrznych wg rys. szczegółu
A03 Schody zewnętrzne i pochylnia wg rys. szczegółu
A04 Osłona (wlotowa wykonana zgodnie z zapisami opisu rysunku schodów zewnętrznych i opisu technicznego
A05 Drzwi zewnętrzne, AIPCO 650 wg wytycznych zawartych w specyfikacji technicznej
A06 Obudowa płytowa instalacyjnych - płyty K-G na systemowej stalowej konstrukcji nośnej
A07 Wykończenie od wewnątrz schód zewnętrznych - płyty K-G na systemowej stalowej konstrukcji nośnej
A08 Stalowa wycieraczka przedwejściowa
A09 Obwiedzenie wejścia i schodów zewnętrznych - wg proj. branżowego
A10 Kanał grzejnika podłogowego - wg proj. branżowego
A11 Rolety zaciemniające salę konferencyjną - wg projektu branży elektrycznej
A12 Ścianki kabin WC - systemowe wg. opisu zestawienia stolarki
A13 Ogrzewane wypusty dachowe wraz z ogrzewanymi pokoiami kraty odwietrzających - rozwiązanie systemowe wg. proj. branżowego,
A14 Winda dachowa z klapami włazowymi wg rys. szczegółu
A15 Maszt odgromowy wg rys. szczegółu
A16 Dachowe urządzenie instalacyjne branży instalacji wentylacji mechanicznej - wg. projektu branżowego
A17 Panele fotowoltaiki na systemowej konstrukcji wspórczej dostarczanej przez producenta, wsparte na konstrukcji stalowej wg projektu konstrukcji i instalacji elektrycznej
A18 Ścianki attykowe wykończone obróbką blacharską wg rys. szczegółu
A19 Maszty instalacji odgromowej wg projektu branżowego
A20 Zadaszenie wejścia wg rys. szczegółu
A21 Okiery instalacji wentylacji mechanicznej zlaśplelone falcjami wg projektu branżowego
A22 Wieszaki odbiety wierzchnie wg rys detalu
A23 Stalowe ramy osłaniające urządzenia wentylacyjnych kanałów elektrycznych - wg proj branży elektrycznej
A24 Klamry wyjścia na dach - wg rys. detalu

ZESTAWIENIE POMIESZCZEŃ
piętro

nr	funkcja	m² (pu)
1.01	hol wejściowy	32,00
1.02	sala konferencyjna	356,90
1.03	pokój konferencyjny	29,31
1.04	magazyn sprzątu	37,39
1.05	magazyn podręczny	7,00
1.06	zaplecze kuchenne	10,09
1.07	komunikacja	125,25
1.08	komunikacja	17,51
1.09	pom.techniczne	4,95
1.10	wc - sepatnosprawnych	6,70
1.11	pom.porządkowe	2,77
1.12	wc - k	10,77
1.13	przewoźnik wc - M	6,46
1.14	przewoźnik wc - K	6,46
1.15	wc - i	6,31
	razem	666,44

LEGENDA:

- istn.ściana murowana / żelbet
- ściana działowa - istn.
- żelbet
- ściana murowana-cegła
- ściana murowana - proj. np POROTHERM
- beton
- kompozytowa płyta warstwowa
- ocieplenie /wełna mineralna- styrodur-poliuretan/
- ściana działowa - proj. murowana
- ściana działowa - proj. karton-gips
- REI120 klasa odporności ogniowej projektowana
- HYDS hydrant wewnętrzny Ø25
- B+3,00 poziom spodu belki
- P+0,10-N+2,70 poziom parapetu i nadproża
- A02 detale i elementy obiektu
- SZ03 szczegóły wg. oddzielnego rysunku

POZIOM PORÓWNAWCZY ± 0,00/274,60-274,00

PROJEKTIKA2 Sp. z o.o. Sp.k.
43-100 Tychy ul. Siemieradza 24
tel. 32 2141111, e-mail: biuro@projekt.com.pl, www.projekt.com.pl

OBIEKT: REMONTOWA I PRZEBUDOWA BUDYNKU WIELOFUNKCYJNEGO W TYCHACH, ALEJA BIAŁEJ GĘSI, ZE ŚCIĘTĄ ŚCIANĄ DRZWOWĄ - WYTYCZNE

TEMAT: PROJEKT WYKONAWCZY

ARCHITEKTURA I URBANISTYKA

PROJEKTANT: mgr inż. arch. Janek Wiesławowski uprawnienia budowlane bez ograniczeń

TYTUŁ RYSUNKU: RZUT PIĘTRA

OPRACOWANIE: tech. arch. Joanna Milewczyk

INWESTOR: ETAX GLINA - KATOWICE
ul. Słowicza 34
40-389 Katowice

SKALA: 1:50

DATA: 15-09-2019

NR. RYS. A02

UWAGI: PROJEKT CHRONIONY PRAWEM AUTORSKIM