


PIETRO II		
3.1	POMIESZCZENIE BIUROWE	20.59m²
3.2	POMIESZCZENIE BIUROWE	19.78m²
3.3	POMIESZCZENIE BIUROWE	22.94m²
3.4	KLATKA SCHODOWA	17.11m²
3.5	WC	7.42m²
3.6	WC	7.55m²
3.7	POMIESZCZENIE BIUROWE	21.28m²
3.8	POMIESZCZENIE BIUROWE	35.81m²
3.9	POMIESZCZENIE BIUROWE	41.59m²
3.10	KLATKA SCHODOWA	19.00m²
3.11	POMIESZCZENIE SOCJALNE	5.54m²
3.12	POMIESZCZENIE BIUROWE	109.06m²
3.13	KORYTARZ - POMIESZCZENIE SANITARNE	42.15m²
3.14	KORYTARZ	30.49m²
3.15	KOMUNIKACJA	52.50m²
3.16	POMIESZCZENIE BIUROWE	12.15m²
3.17	POMIESZCZENIE BIUROWE	12.06m²
3.18	POMIESZCZENIE BIUROWE	12.78m²
3.19	POMIESZCZENIE BIUROWE	11.49m²
3.20	POMIESZCZENIE BIUROWE	10.13m²
3.21	POMIESZCZENIE SOCJALNE	10.80m²
3.22	POMIESZCZENIE BIUROWE	12.65m²
3.23	POMIESZCZENIE BIUROWE	27.22m²
3.24	POMIESZCZENIE BIUROWE	27.65m²
3.25	POMIESZCZENIE BIUROWE	26.36m²
3.26	WC	16.97m²

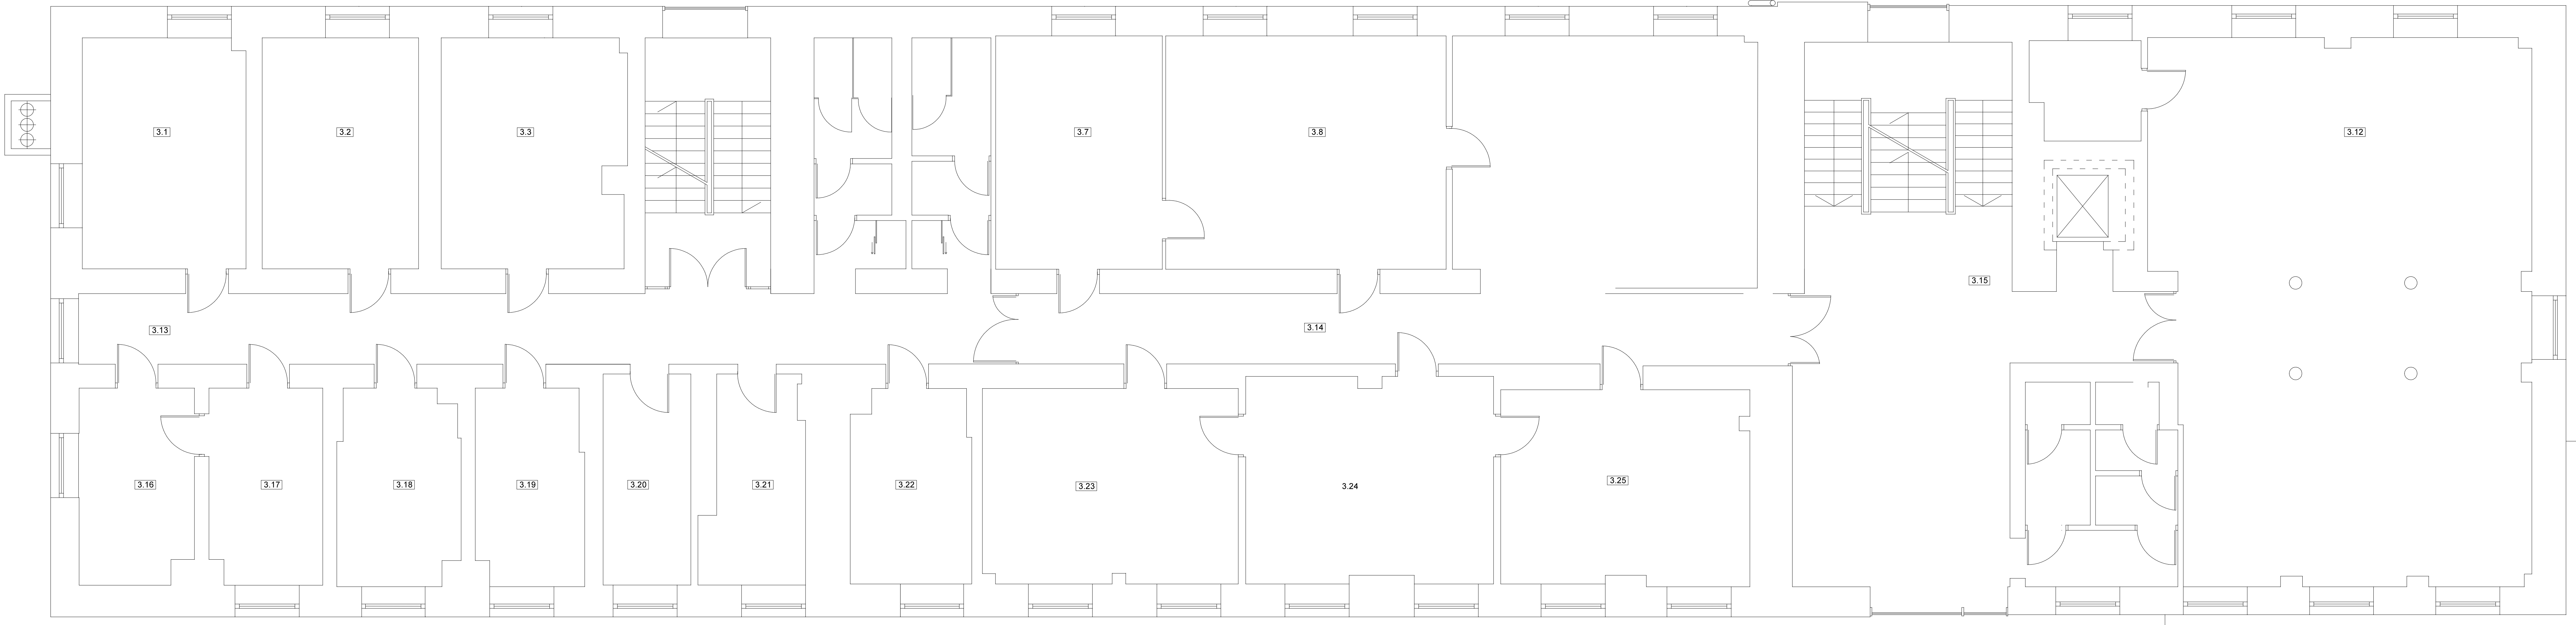

Inwestor:			Izba Administracji Skarbowej w Katowicach ul. Damrota 25 40 - 022 Katowice
Opracowanie:			INWETARYZACJA
Obiekt:			Budynek I Śląskiego Urzędu Skarbowego w Sosnowcu ul. Braci Mieroszewskich 97, działka nr 604/35 41 - 219 Sosnowiec
Temat:			RZUT II PIĘTRA
Data:		Podpis:	Nr rys: 10
			Skala: 1:100