


PIĘTRO III		
4.1	POMIESZCZENIE BIUROWE	21.06m²
4.2	POMIESZCZENIE BIUROWE	12.85m²
4.3	PRZEDSIÓNEK	8.68m²
4.4	POMIESZCZENIE BIUROWE	22.99m²
4.5	KŁATKA SCHODOWA	17.13m²
4.6	WC	7.43m²
4.7	WC	7.54m²
4.8	POMIESZCZENIE BIUROWE	17.09m²
4.9	POMIESZCZENIE BIUROWE	17.67m²
4.10	POMIESZCZENIE BIUROWE	18.73m²
4.11	POMIESZCZENIE BIUROWE	17.88m²
4.12	POMIESZCZENIE BIUROWE	18.25m²
4.13	KŁATKA SCHODOWA	27.86m²
4.14	POMIESZCZENIE BIUROWE	20.96m²
4.15	POMIESZCZENIE BIUROWE	23.33m²
4.16	KORYTARZ + POMIESZCZENIE SANITARNE	20.78m²
4.17	KOMUNIKACJA	18.15m²
4.18	KORYTARZ	14.30m²
4.19	POMIESZCZENIE BIUROWE	11.98m²
4.20	POMIESZCZENIE BIUROWE	11.77m²
4.21	POMIESZCZENIE BIUROWE	11.99m²
4.22	POMIESZCZENIE BIUROWE	12.35m²
4.23	POMIESZCZENIE BIUROWE	10.05m²
4.24	POMIESZCZENIE SOCJALNE	10.05m²
4.25	POMIESZCZENIE BIUROWE	12.22m²
4.26	POMIESZCZENIE BIUROWE	12.32m²
4.27	POMIESZCZENIE BIUROWE	12.58m²
4.28	POMIESZCZENIE BIUROWE	12.56m²
4.29	POMIESZCZENIE BIUROWE	12.27m²
4.30	POMIESZCZENIE BIUROWE	11.67m²
4.31	POMIESZCZENIE BIUROWE	17.96m²
4.32	POMIESZCZENIE BIUROWE	27.73m²
4.33	POMIESZCZENIE BIUROWE	13.22m²
4.34	POMIESZCZENIE BIUROWE	12.48m²
4.35	POMIESZCZENIE BIUROWE	12.70m²
4.36	POMIESZCZENIE BIUROWE	12.71m²

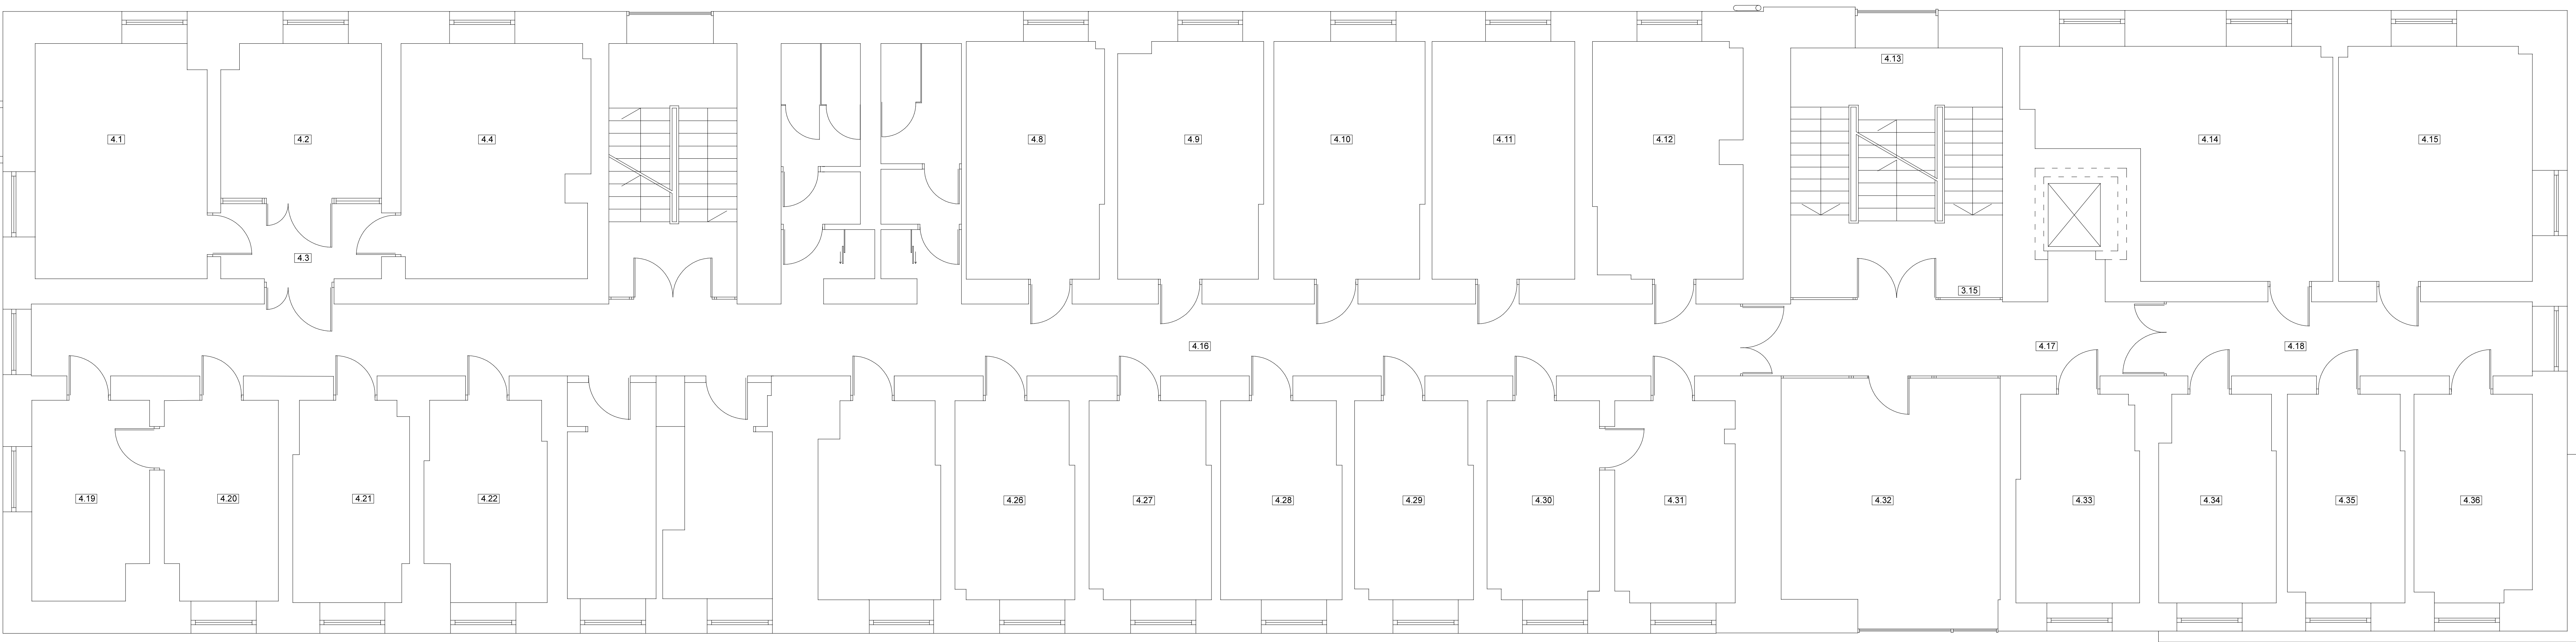

Inwestor:			Izba Administracji Skarbowej w Katowicach ul. Damrota 25 40 - 022 Katowice
Opracowanie:			INWENTARYZACJA
Obiekt:			Budynek I Śląskiego Urzędu Skarbowego w Sosnowcu ul. Braci Mieroszewskich 97, działka nr 604/35 41 - 219 Sosnowiec
Temat:			RZUT III PIĘTRA
Data:		Podpis:	Nr rys. 11
			Skala: 1:100