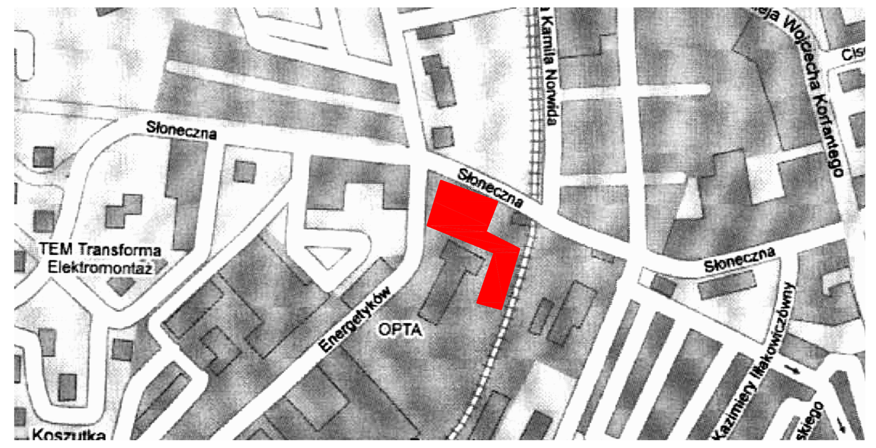

ORIENTACJA

URZĄD MIASTA KATOWICE
Wydział Geodezji i Gospodarki Mieniem
Referat Zasobu Geodezyjno-Kartograficznego

Reprodukowanie i wprowadzanie niniejszego dokumentu wymaga zezwolenia, o którym mowa w art. 18 ustawy z dnia 17 maja 1989 Prawo geodezyjne i kartograficzne (Dz. U. z 2000 r. Nr 240, poz. 2027 tekst jednolity)

Wydział Geodezji i Gospodarki Mieniem
Inspektor
Renata Mołka

1525/08

Katowice 2008-08-06 .... (imię i nazwisko, podpis, stanowisko służbowe osoby upoważnionej)

(7)

URZĄD MIASTA KATOWICE
Wydział Geodezji i Gospodarki Mieniem
Referat Zasobu Geodezyjno-Kartograficznego

W obszarze oznaczonym linią ciągłą dokonano aktualizacji treści mapy zasadniczej. Dokumenty z pomiaru uzupełniającego przyjęto do zasobu powiatowego w dniu 2008-08-06 i zaewidencjonowano pod nr 615-096/08

Niniejsza mapa może służyć do celów projektowych. Projektowane obiekty budowlane wymagające pozwolenia na budowę podlegają wytyczeniu i inwentaryzacji powykonawczej przez jednostki uprawnione do wykonywania prac geodezyjnych.

Katowice 2008-08-06 (imię i nazwisko, podpis, stanowisko służbowe osoby upoważnionej)

Wydział Geodezji i Gospodarki Mieniem
inż. Joanna Łaczek-Jasiek

(15)

LOKALIZACJA

Katowice róg ul.Słonecznej i Energetyków

Nie wyklucza się istnienia innych, nie wykazanych na niniejszej mapie urządzeń podziemnych, które nie były zgłoszone do inwentaryzacji lub o których brak jest informacji w instytucjach branżowych.

LEGENDA

(pink line)	Zakres opracowania mapy do celów projektowych
(green line)	Granica ewidencyjna(własności)
(dashed line)	Kontury użytków gruntowych
(black line)	Elementy sytuacyjne/armatura naziemna
(red line)	Sieć energetyczna
(orange line)	Sieć telefoniczna
(blue line)	Sieć wodociągowa
(brown line)	Sieć kanalizacyjna
(yellow line)	Sieć gazowa
(magenta line)	Sieć centralnego ogrzewania
(teal line)	Sieć niezidentyfikowana
(black line)	Sieci inne
. 266.22	Rzędne wysokościowe
(symbol)	Skarpy
o k 125	Numery inwentaryzacyjne studzienek
6/9	Numer działki ewidencyjnej
Bo	Oznaczenie użytku gruntowego
⊙ 8010	Punkty osnowy geodezyjnej podlegającej ochronie

MAPA JEDNOSTKOWA DO CELÓW PROJEKTOWYCH W SKALI 1: 500

Treść poszczególnych warstw została opracowana w wyniku następujących czynności
S - na podstawie zeskanowania i wektoryzacji map zasadniczych w skali 1: 500 uzupełnionych nowym pomiarem.
U- na podstawie zeskanowania i wektoryzacji map zasadniczych w skali 1: 500 uzupełnionych nowym pomiarem.
E- na podstawie mapy wektorowej pozyskanej w P.O.D.G.K. w Katowicach
Konwersji dokonano z formatu danych SHP do formatu danych DXF programem ArcView 3.2.
W- na podstawie nowego pomiaru

UWAGA -Granice działek dla celów projektowych i prawnych wymagają ustalenia w terenie.
Całość opracowania wykonano w układzie współrzędnych państwowych "1965-strefa 5" zgodnie z Instr. K-1 z 1998 r.

OBIEKT
SŁONECZNA -IZBA CELNA

INWESTOR: IZBA CELNA W KATOWICACH

TEMAT
MAPA DO CELÓW PROJEKTOWYCH

WYKONAWCA
PROGEO KATOWICE
K.ROGALA M.NOWAK D.PRZYBYCIEŃ
SPÓŁKA JAWNA
40-206 KATOWICE UL. OLIMPIJSKA 11
TEL. + (32) 2010725 FAX. + (32) 2010725 progeokatowice_mn@onet.pl

	Katowice ul. Słoneczna , Energetyków
GEO	RYSUNEK: WYRYS MAPY ZASADNICZEJ

DATA	SKALA	OBIEKT	KERG
06-2008	1:500	2311-AMP-2007	615-096/2008
	GODŁO M.Z.	531.223.162.4 531.223.164.2	

PIECZĄTKI

"PROGEO KATOWICE" sp.j.
K. Rogala, M.Nowak, D. Przybycień
NIP 634-000-04-10 tel(032)2010725
40-206 Katowice ul. Olimpijska 11
KRS 0000109421 (2)
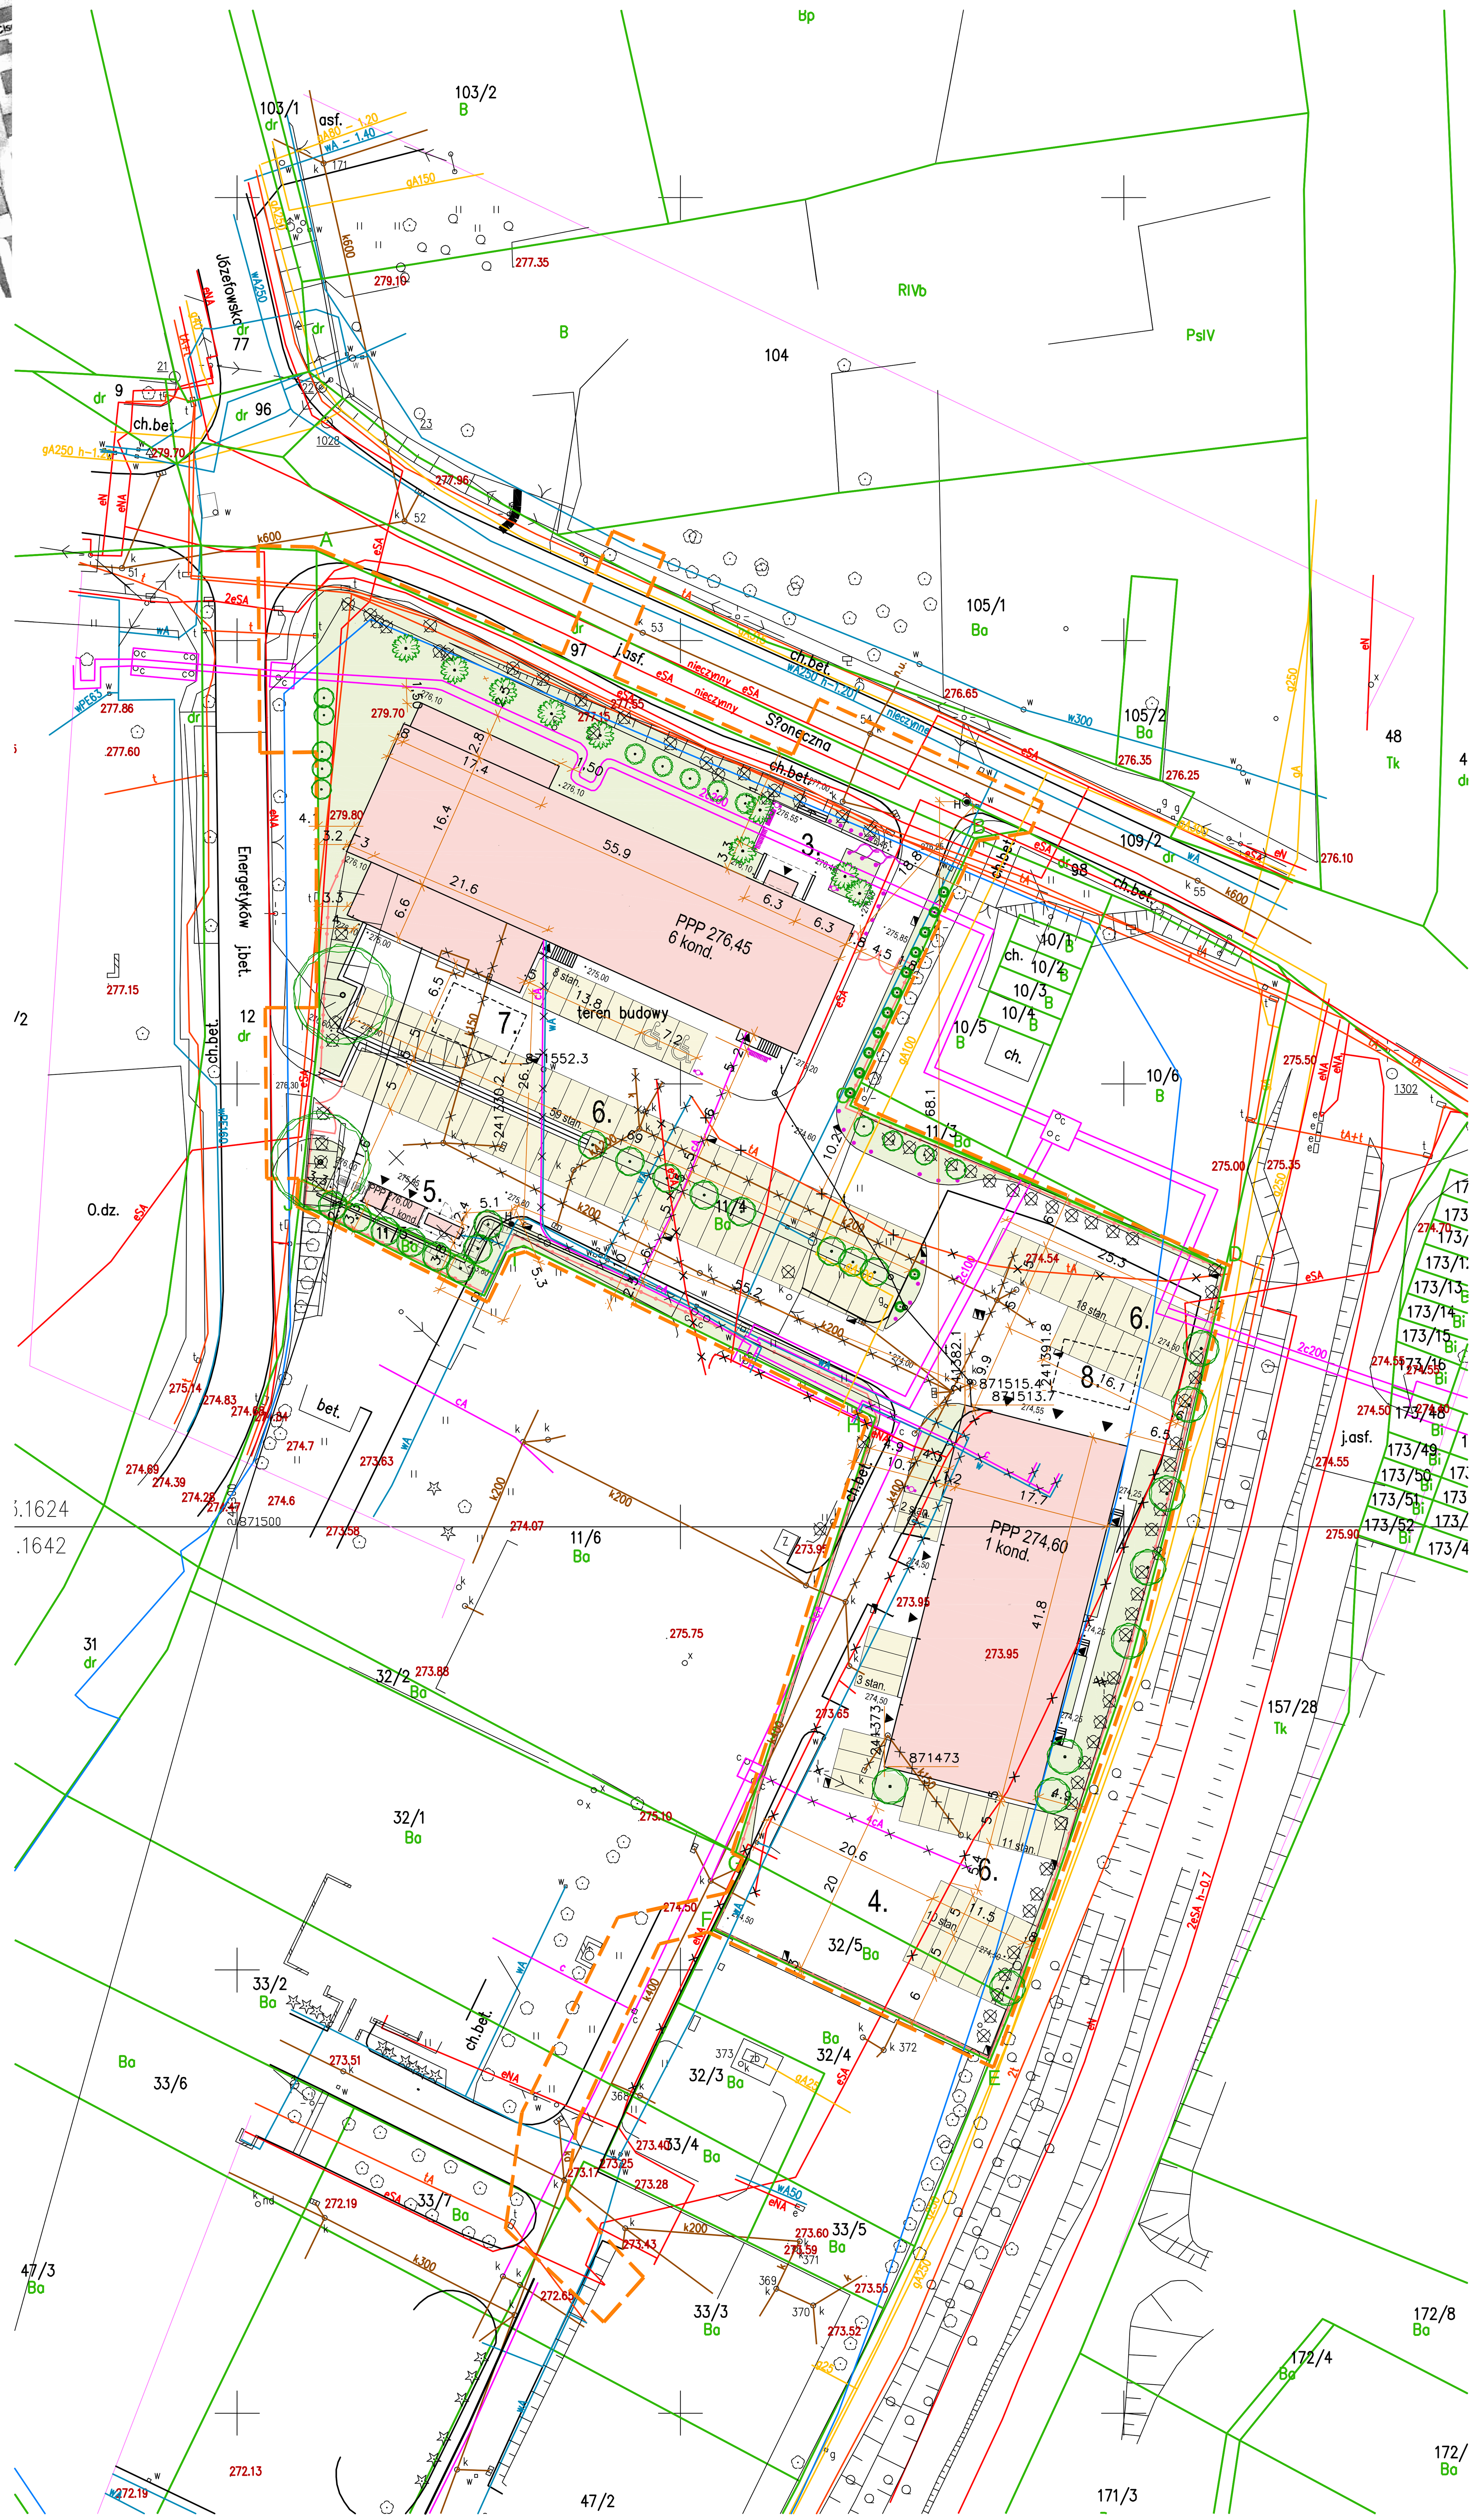
GEODETA UPRAWNIONY
upr. Ministra G.P.B. nr 9602
inż. MIROSŁAW NOWAK