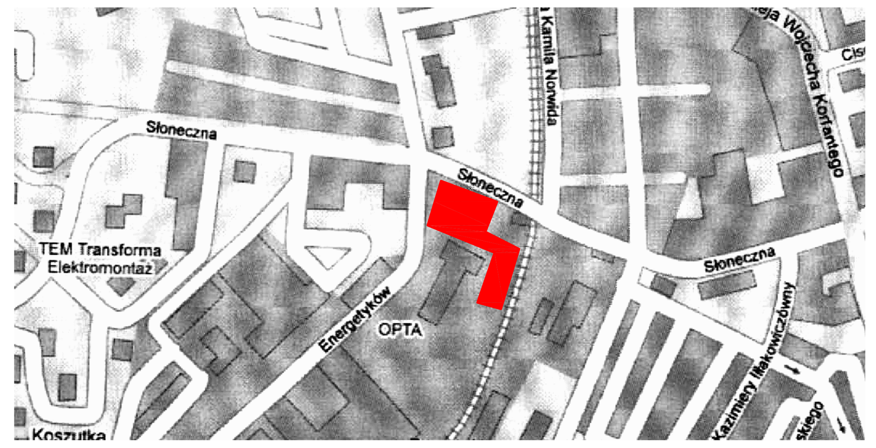

ORIENTACJA

URZĄD MIASTA KATOWICE
Wydział Geodezji i Gospodarki Mieniem
Referat Zasobu Geodezyjno-Kartograficznego

2008-08-06

URZĄD MIASTA KATOWICE
Wydział Geodezji i Gospodarki Mieniem
Referat Zasobu Geodezyjno-Kartograficznego

Niniejsza mapa może służyć do celów projektowych.

Katowice 2008-08-06

LOKALIZACJA

Katowice róg ul.Słonecznej i Energetyków

Nie wyklucza się istnienia innych, nie wykazanych na niniejszej mapie urządzeń podziemnych, które nie były zgłoszone do inwentaryzacji lub o których brak jest informacji w instytucjach branżowych

LEGENDA

	Zakres opracowania mapy do celów projektowych
	Granica ewidencyjna (właścicielska)
	Kontury użytków gruntowych
	Elementy sytuacyjne/armatura naziemna
	Sieć energetyczna
	Sieć telefoniczna
	Sieć wodociągowa
	Sieć kanalizacyjna
	Sieć gazowa
	Sieć centralnego ogrzewania
	Sieć niezidentyfikowana
	Sieci inne
266.22	Rzędne wysokościowe
	Skarpy
125	Numery inwentaryzacyjne studzienek
6/9	Numer działki ewidencyjnej
Bo	Oznaczenie użytku gruntowego
800	Punkty osnowy geodezyjnej podlegającej ochronie

MAPA JEDNOSTKOWA DO CELÓW PROJEKTOWYCH W SKALI 1: 500

Treść poszczególnych warstw została opracowana w wyniku następujących czynności:
S - na podstawie zaaktualizowanej i wektoryzacji map zasadniczych w skali 1: 500 uzupełnionych nowym pomiarem.
U - na podstawie zaaktualizowanej i wektoryzacji map zasadniczych w skali 1: 500 uzupełnionych nowym pomiarem.
E - na podstawie mapy wektorowej pozyskanej w P.O.D.G.K. w Katowicach
Konwersji dokonano z formatu danych SHP do formatu danych DXF programem ArcView 3.2.
W - na podstawie nowego pomiaru

UWAGA: Granice działek dla celów projektowych i prawnych wymagają ustalenia w terenie.
Całość opracowania wykonana w układzie współrzędnych państwowych "1965-strefa 5" zgodnie z Instr. K-1 z 1998 r.

OBIEKT	SŁONECZNA -IZBA CELNA
	INWESTOR: IZBA CELNA W KATOWICACH
TEMAT	MAPA DO CELÓW PROJEKTOWYCH
WYKONAWCA	PROGEO KATOWICE K.ROGALA M.NOWAK D.PRZYBYCIEŃ SPÓŁKA JAWNA 40-206 KATOWICE UL. OLIMPIJSKA 11 TEL. + (32) 2010725 FAX. + (32) 2010725 progeokatowice_mn@onet.pl
	Katowice ul. Słoneczna , Energetyków
GEO	RYSUNEK: WYRYS MAPY ZASADNICZEJ
DATA: 06-2008	SKALA: 1:500	OBIEKT: 2311-AMP-2007	KERG: 615-096/2008
GODŁO M.Z.	531.223.162.4 531.223.164.2

PIECZĄTKI

"PROGEO KATOWICE" sp.j.
K. Rogala, M.Nowak, D. Przybycień
NIP 634-000-04-10 tel(032)2010725
40-206 Katowice ul. Olimpijska 11
KRS 0000106421

GEODETA UPRAWNIONY
inż. MIROSŁAW NOWAK

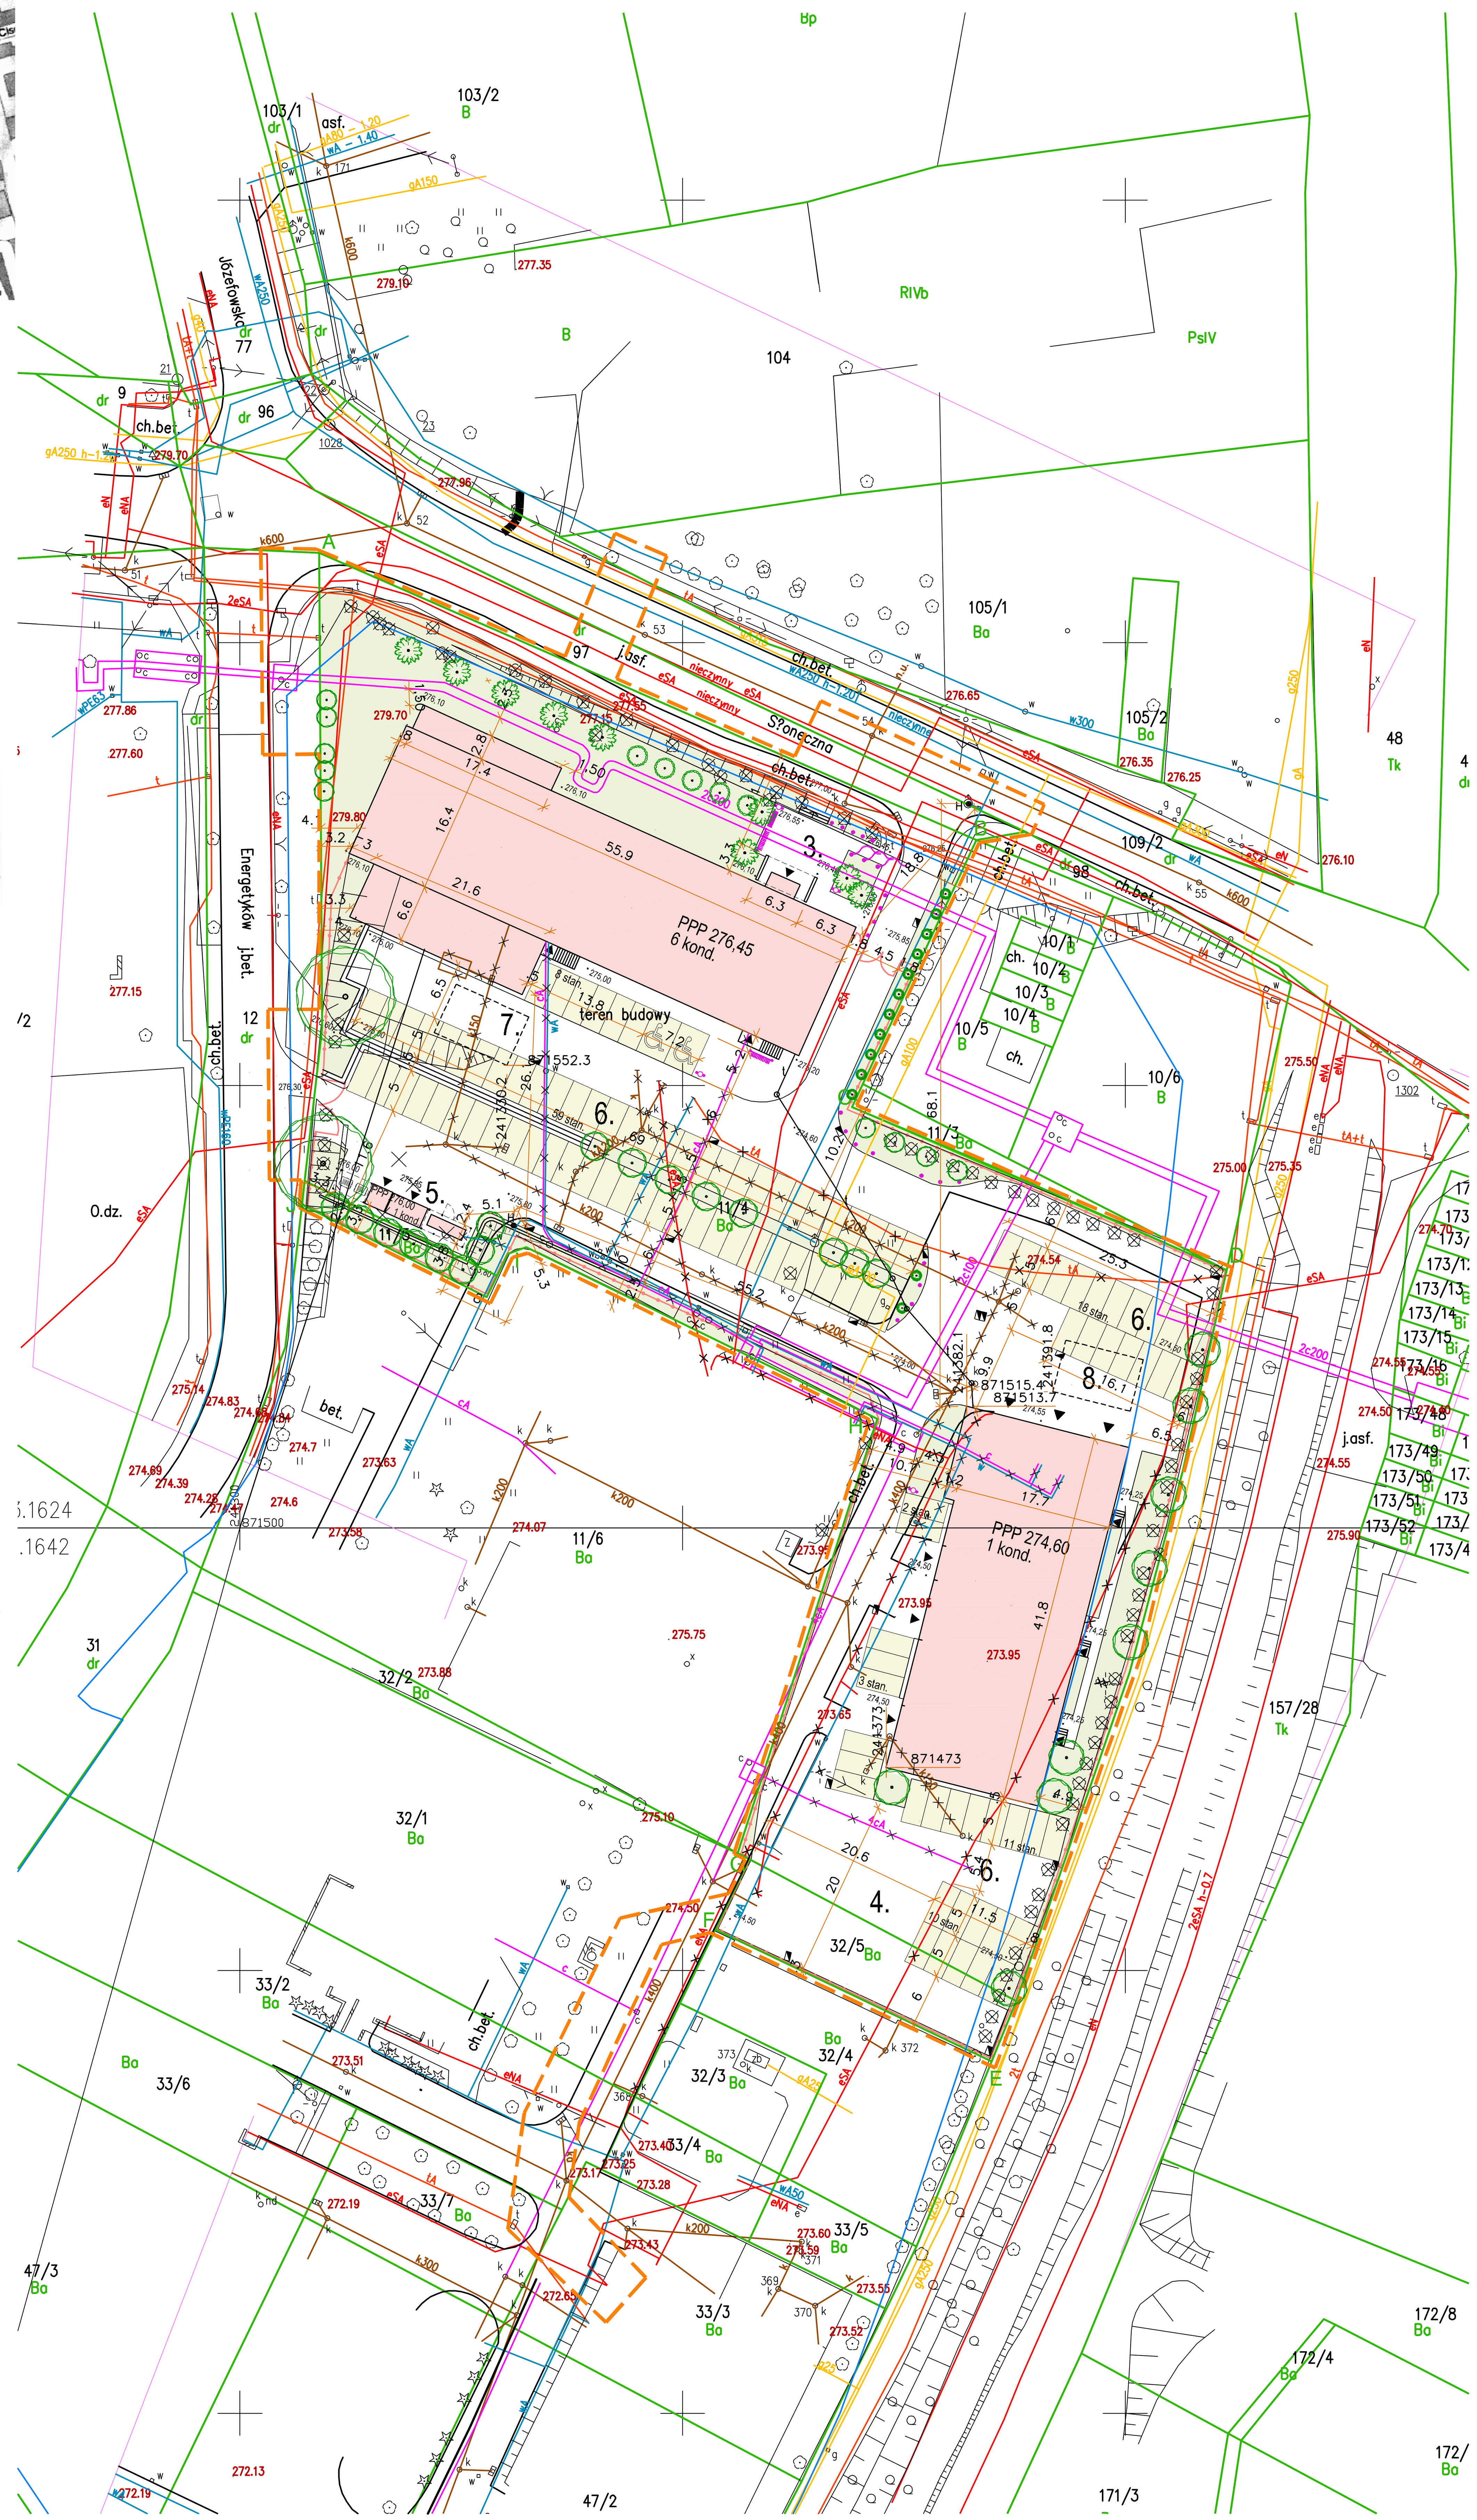

UZGO